
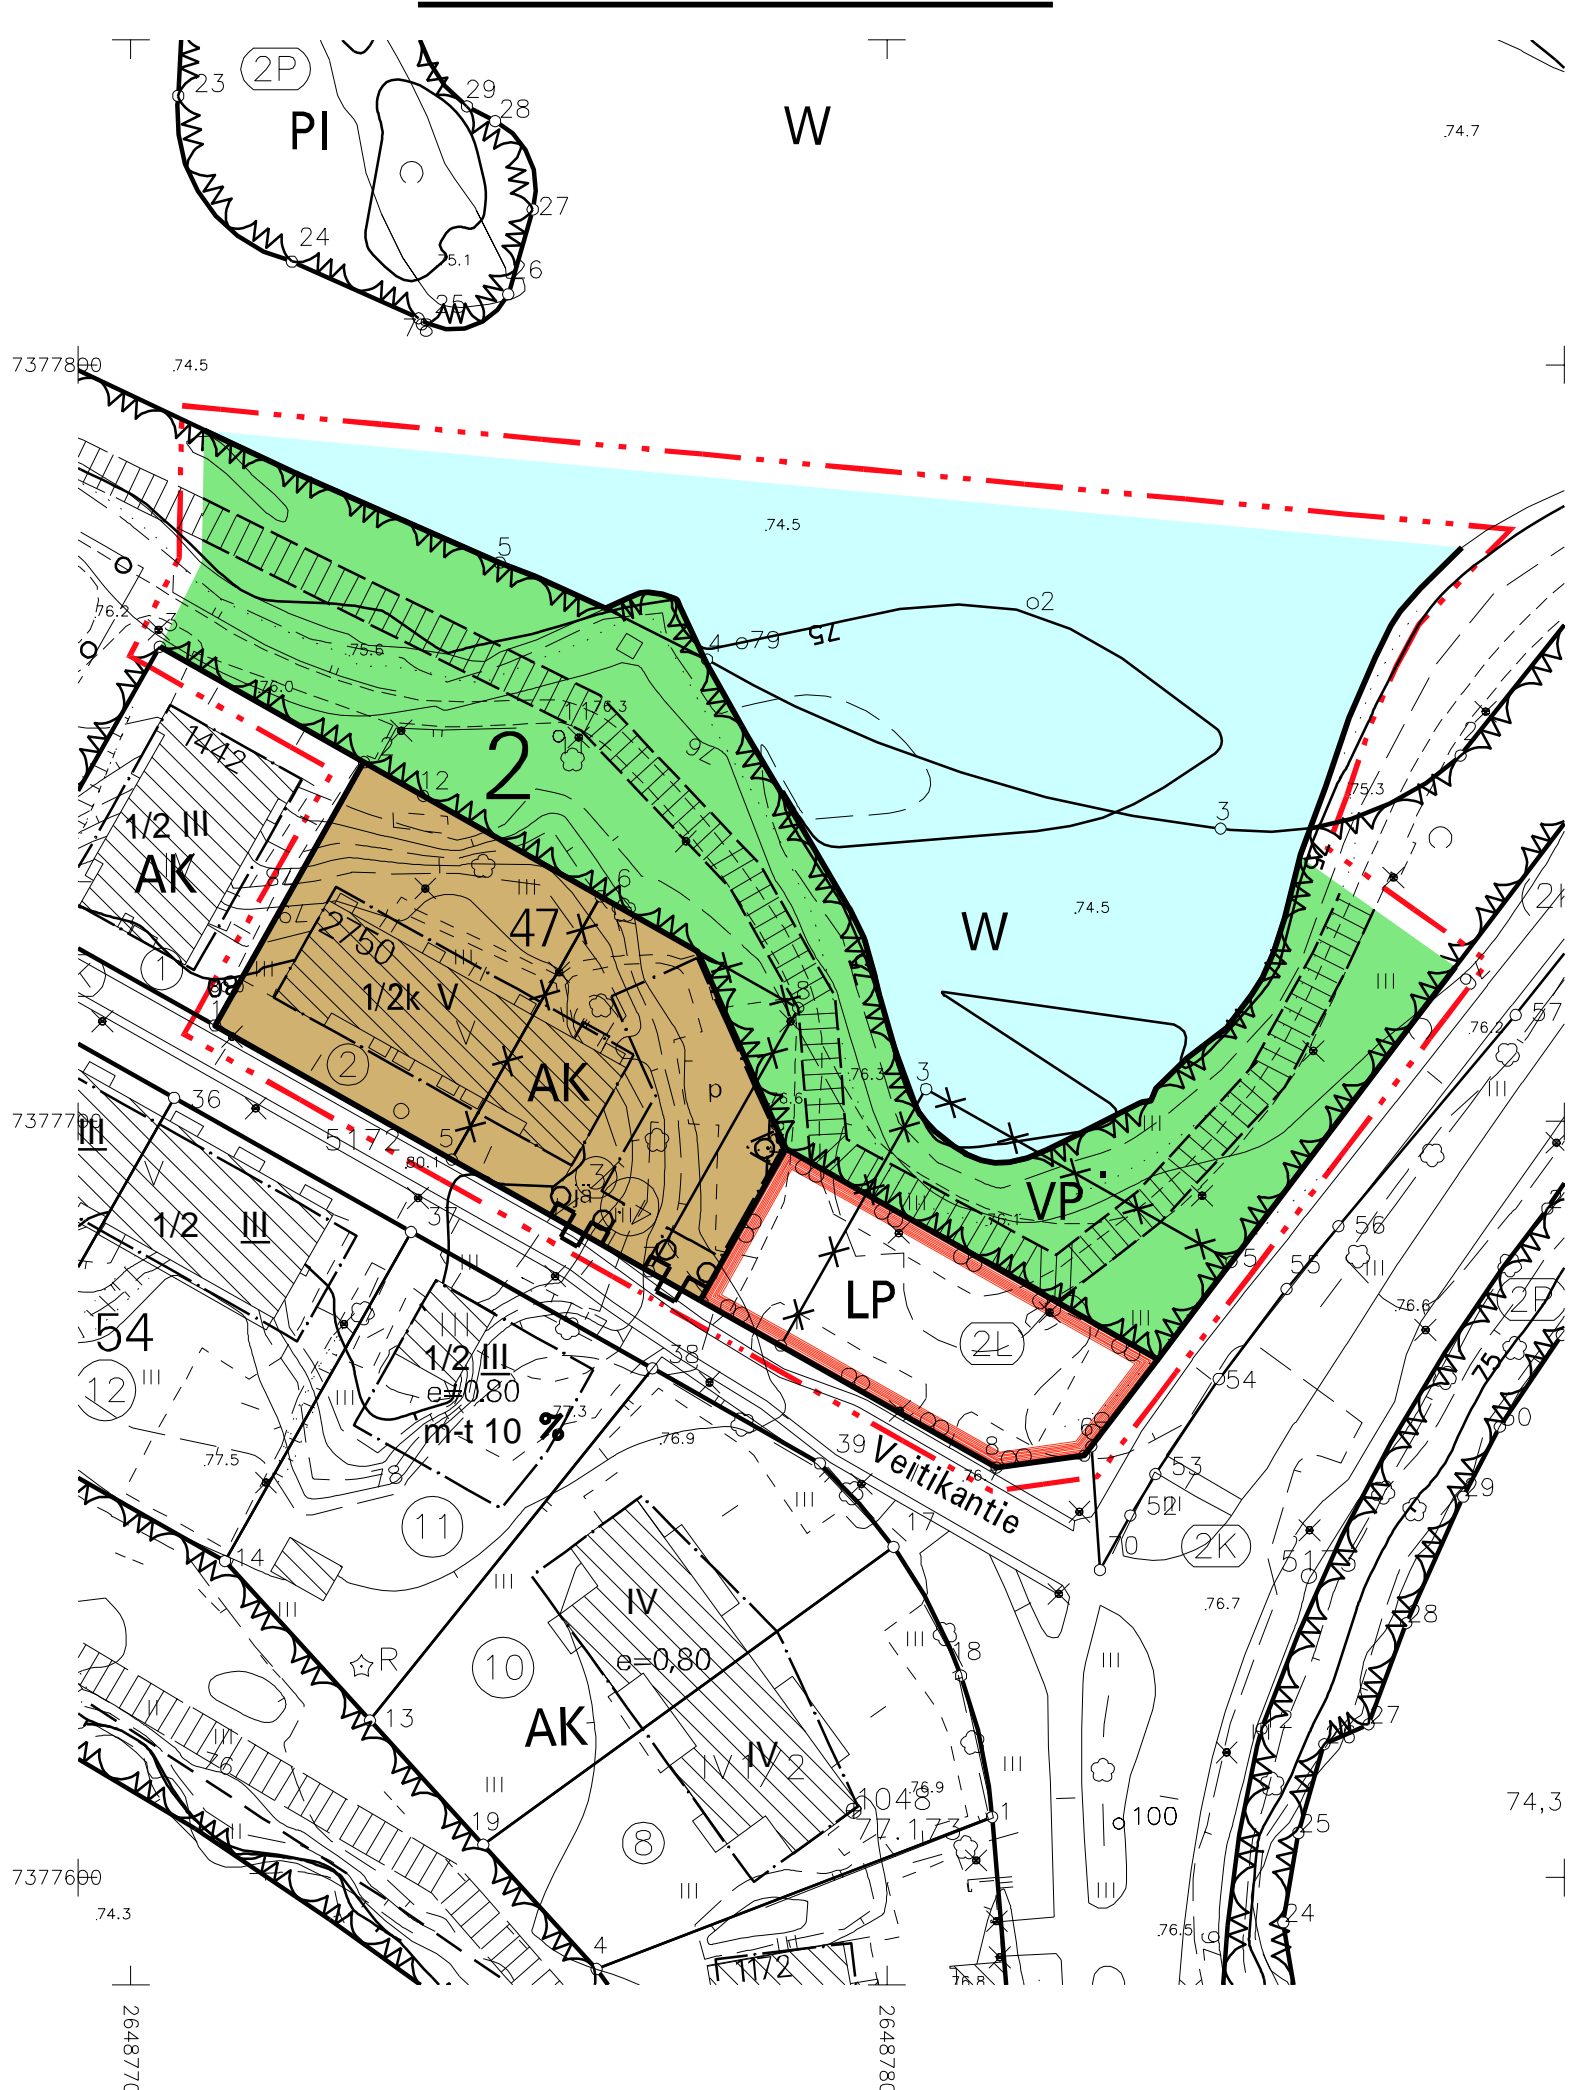


VOIMASSA OLEVA ASEMAKAAVA

ASEMAKAAVAN MUUTOS

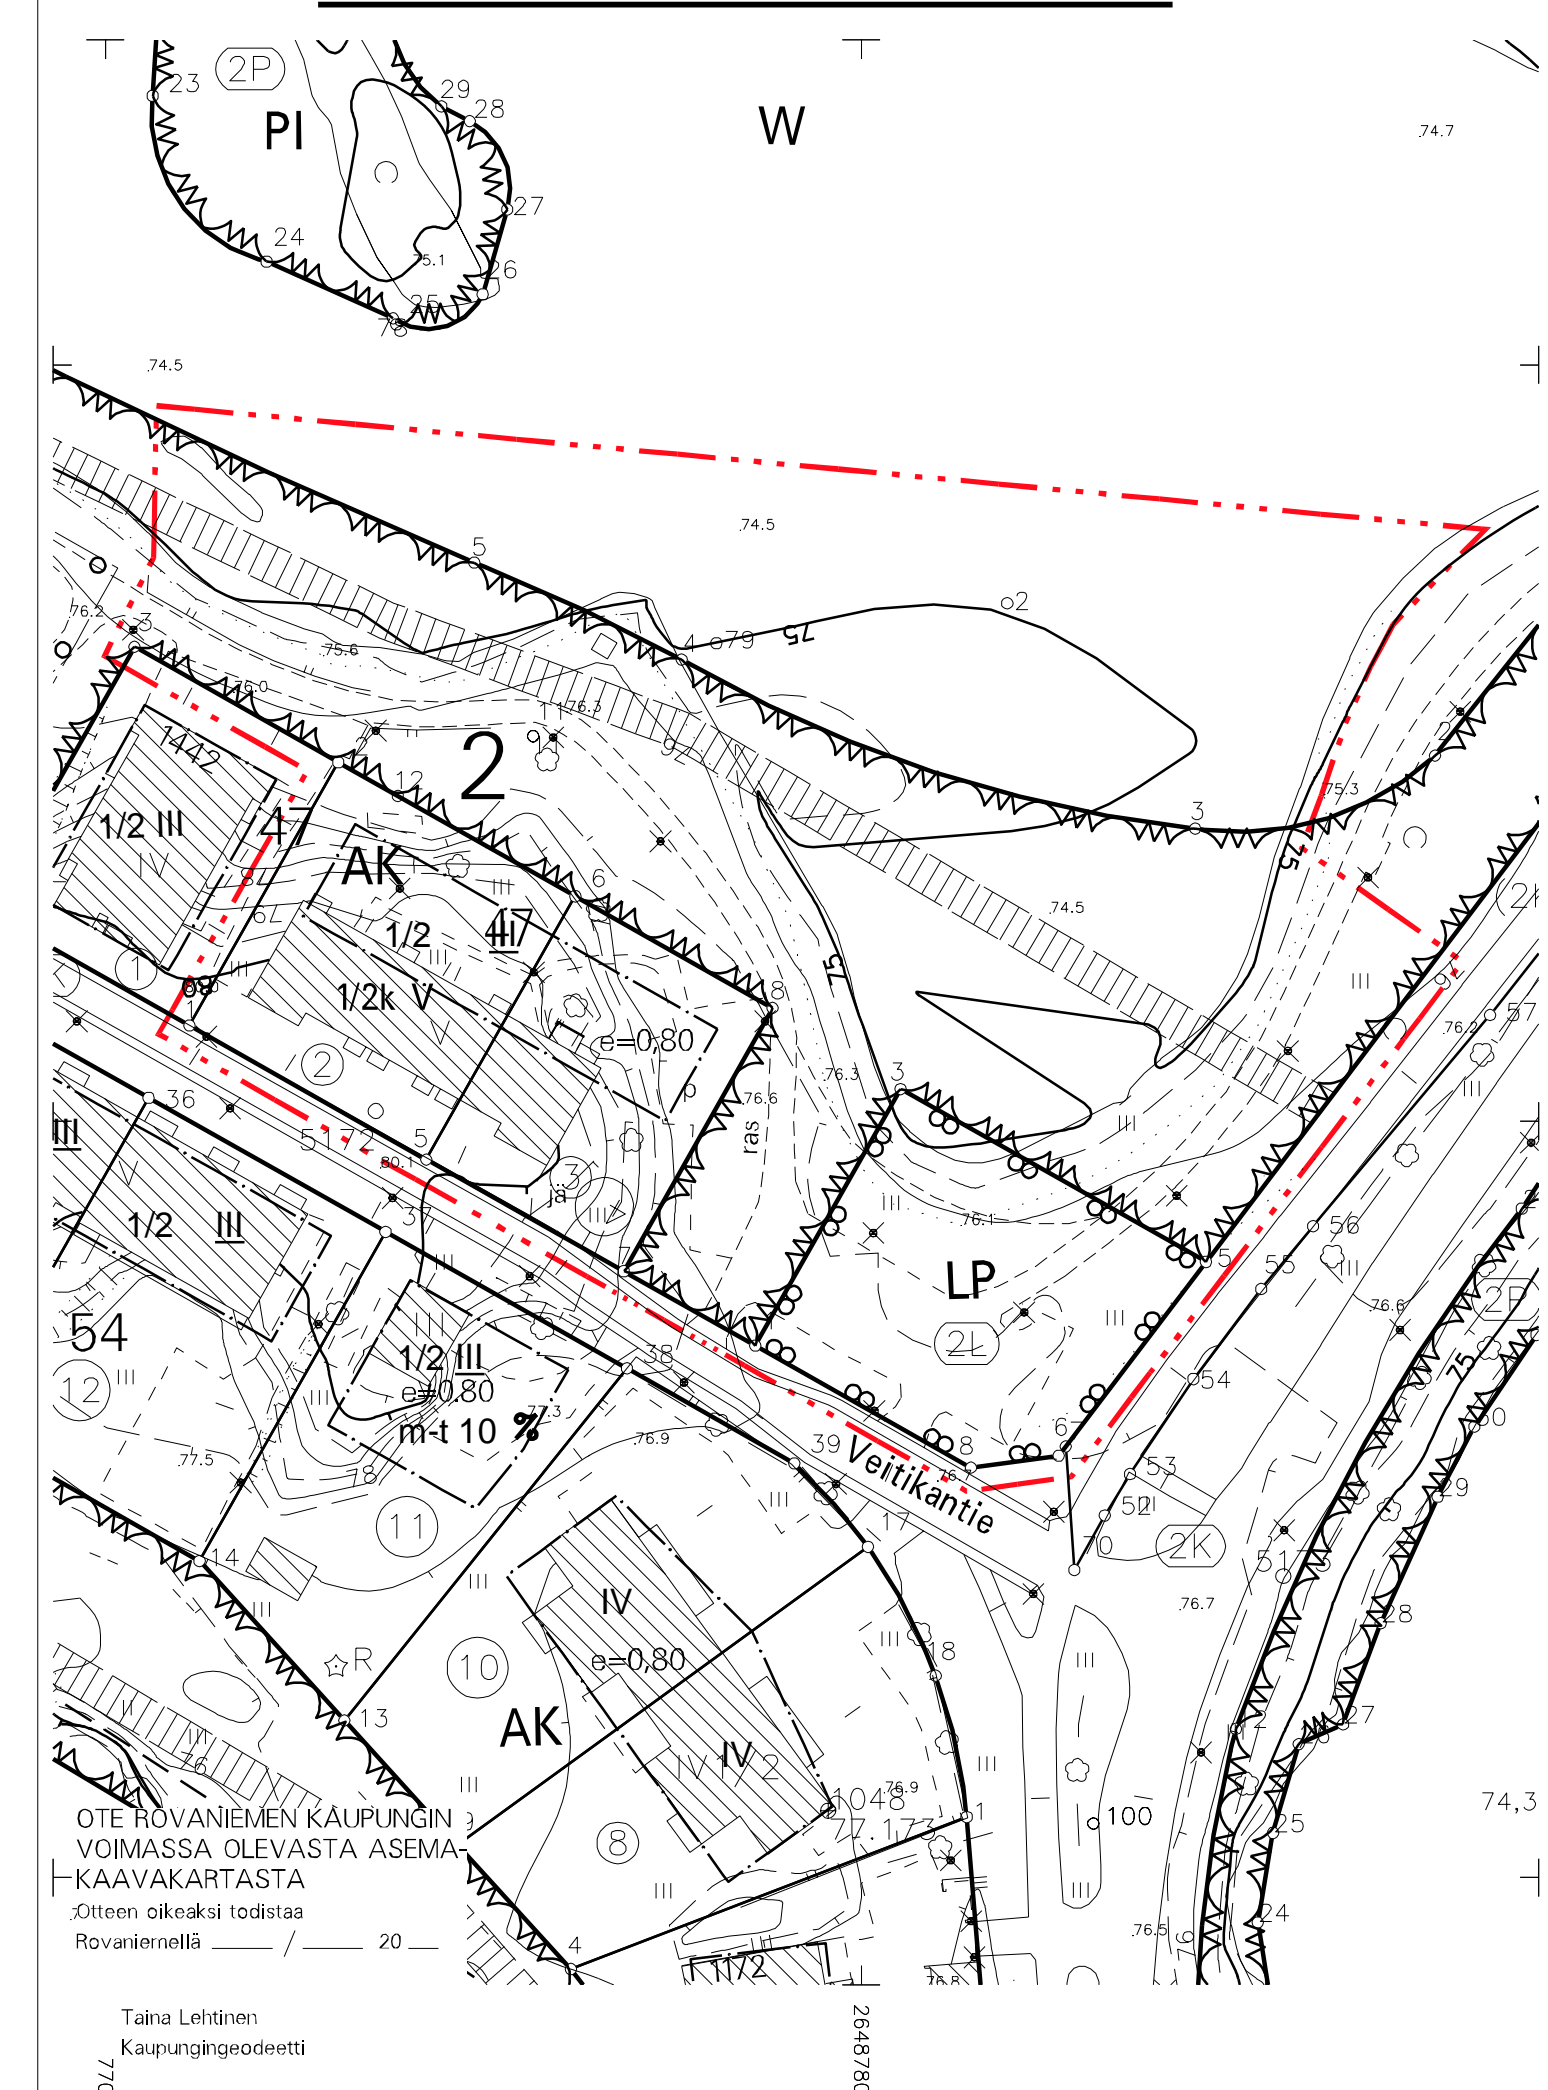

ASEMAKAAVAMERKINNÄT JA -MÄÄRÄYKSET

- AK** ASUINKERROSTALOJEN KORTTELIALUE.
- VP** PUISTO.
- LP** YLEINEN PYSÄKÖINTIALUE.
- W** VESIALUE.
- 3 M KAAVA-ALUEEN RAJAN ULKOPUOLELLA OLEVA VIIVA.
- KORTTELIN, KORTTELINOSAN JA ALUEEN RAJA.
- ③** SITOVAN TONTTIAJON MUKAISEN TONTIN RAJA JA NUMERO.
- ✕** RISTI MERKINNÄN PÄÄLLÄ OSOITTA A MERKINNÄN POISTAMISTA.
- 2** KAUPUNGIN- TAI KUNNANOSAN NUMERO.
- 47** KORTTELIN NUMERO.
- Veitikantie** KADUN, TIEN, KATUAUKION, TORIN, PUISTON TAI MUUN YLEISEN ALUEEN NIMI.
- 2750** RAKENNUSOIKEUS KERROSALANELIÖMETREINÄ.
- 1/2k V** ROOMALAINEN NUMERO OSOITTA A RAKENNUSTEN, RAKENNUKSEN TAI SEN OSAN SUURIMMAN SALLITUN KERROSLUVUN.
- RAKENNUSALA.
- ▨** ISTUTETTAVA ALUEEN OSA.
- ○ ○ ○** SÄILYTETTÄVÄ/ISTUTETTAVA PUURIVI.
- ▨ pp ▨** JALANKULULLE JA POLKUPYÖRÄILYLLE VARATTU ALUEEN OSA, OHJEELLINEN SIJAINTI.
- p** PYSÄKÖIMISPAIKKA.



KATUALUEEN RAJAN OSA, JONKA KOHDALTA EI SAA JÄRJESTÄÄ AJONEUVOLIITTYMÄÄ.

TÄLLÄ ASEMAKAAVA-ALUEELLA TONTTIJAKO ON SITOVA.

AUTOPAIKKOJA ON RAKENNETTAVA RAKENNUSPAIKOILLA:

ASUNNOT 1 AP/80 M2 KERROSALAA.

TAI VÄHINTÄÄN 1 AUTOPAIKKA/ASUNTO.

VETTÄ LÄPÄISEMÄTTÖMILTÄ PINNOILTA TULEVIA HULEVESIÄ TULEE VIIVYTTÄÄ ALUEELLA ISTUTETTAVILLA ALUEEN OSILLA, VIIVYTYSPAINANTEILLA, ALTAILLA, KAIVOILLA TAI SÄILIÖILLÄ. ALUEITA SUUNNITELTAESSA TULEE KOVIEN PINTOJEN MÄÄRÄ PITÄÄ MAHDOLLISIMMAN PIENENÄ. HULEVEDET TULEE JOHTAA PURKUPAIKKAAN VIRANOMAISEN HYVÄKSYMÄN ERILLISSUUNNITELMAN MUKAAN.

ROVANIEMEN KAUPUNKI

ASEMAKAAVAN MUUTOS

2. KAUPUNGINOSA KORTTELI 47 TONTIT 2

JA 3 SEKÄ PYSÄKÖINTI-, VIRKISTYS- JA

VESIALUEET / VEITIKANTIE 35 - 37



KAUPUNGINVALTUUSTO ON HYVÄKSYNYT ASEMAKAAVAN / ASEMAKAAVAMUUTOKSEN
20

MARKKU PYHÄJÄRVI
KAAVOITUSPÄÄLLIKKÖ

Kaavatunnus: 698 2017-25		1: 1000
ROVANIEMEN KAUPUNKI		
2. KAUPUNGINOSA KORTTELI 47 TONTIT 2 JA 3		KORJ. 4.9.2018 PIIRT. SH
DNo 2017-2871	KAAVOITUSPÄÄLLIKKÖ	Markku Pyhäjärvi
ROVANIEMELLÄ	SUUNNITTELIJA	Sipi Hintsanen
16.01.2018		
Pohjakartta on asetuksen Nro 1284 / 23.12.1999 mukainen		
16.01.2018	KAUPUNGINGEODEETTI	Taina Lehtinen

Taina Lehtinen
Kaupungeodeetti