



VOIMASSA OLEVA YLEISKAAVA

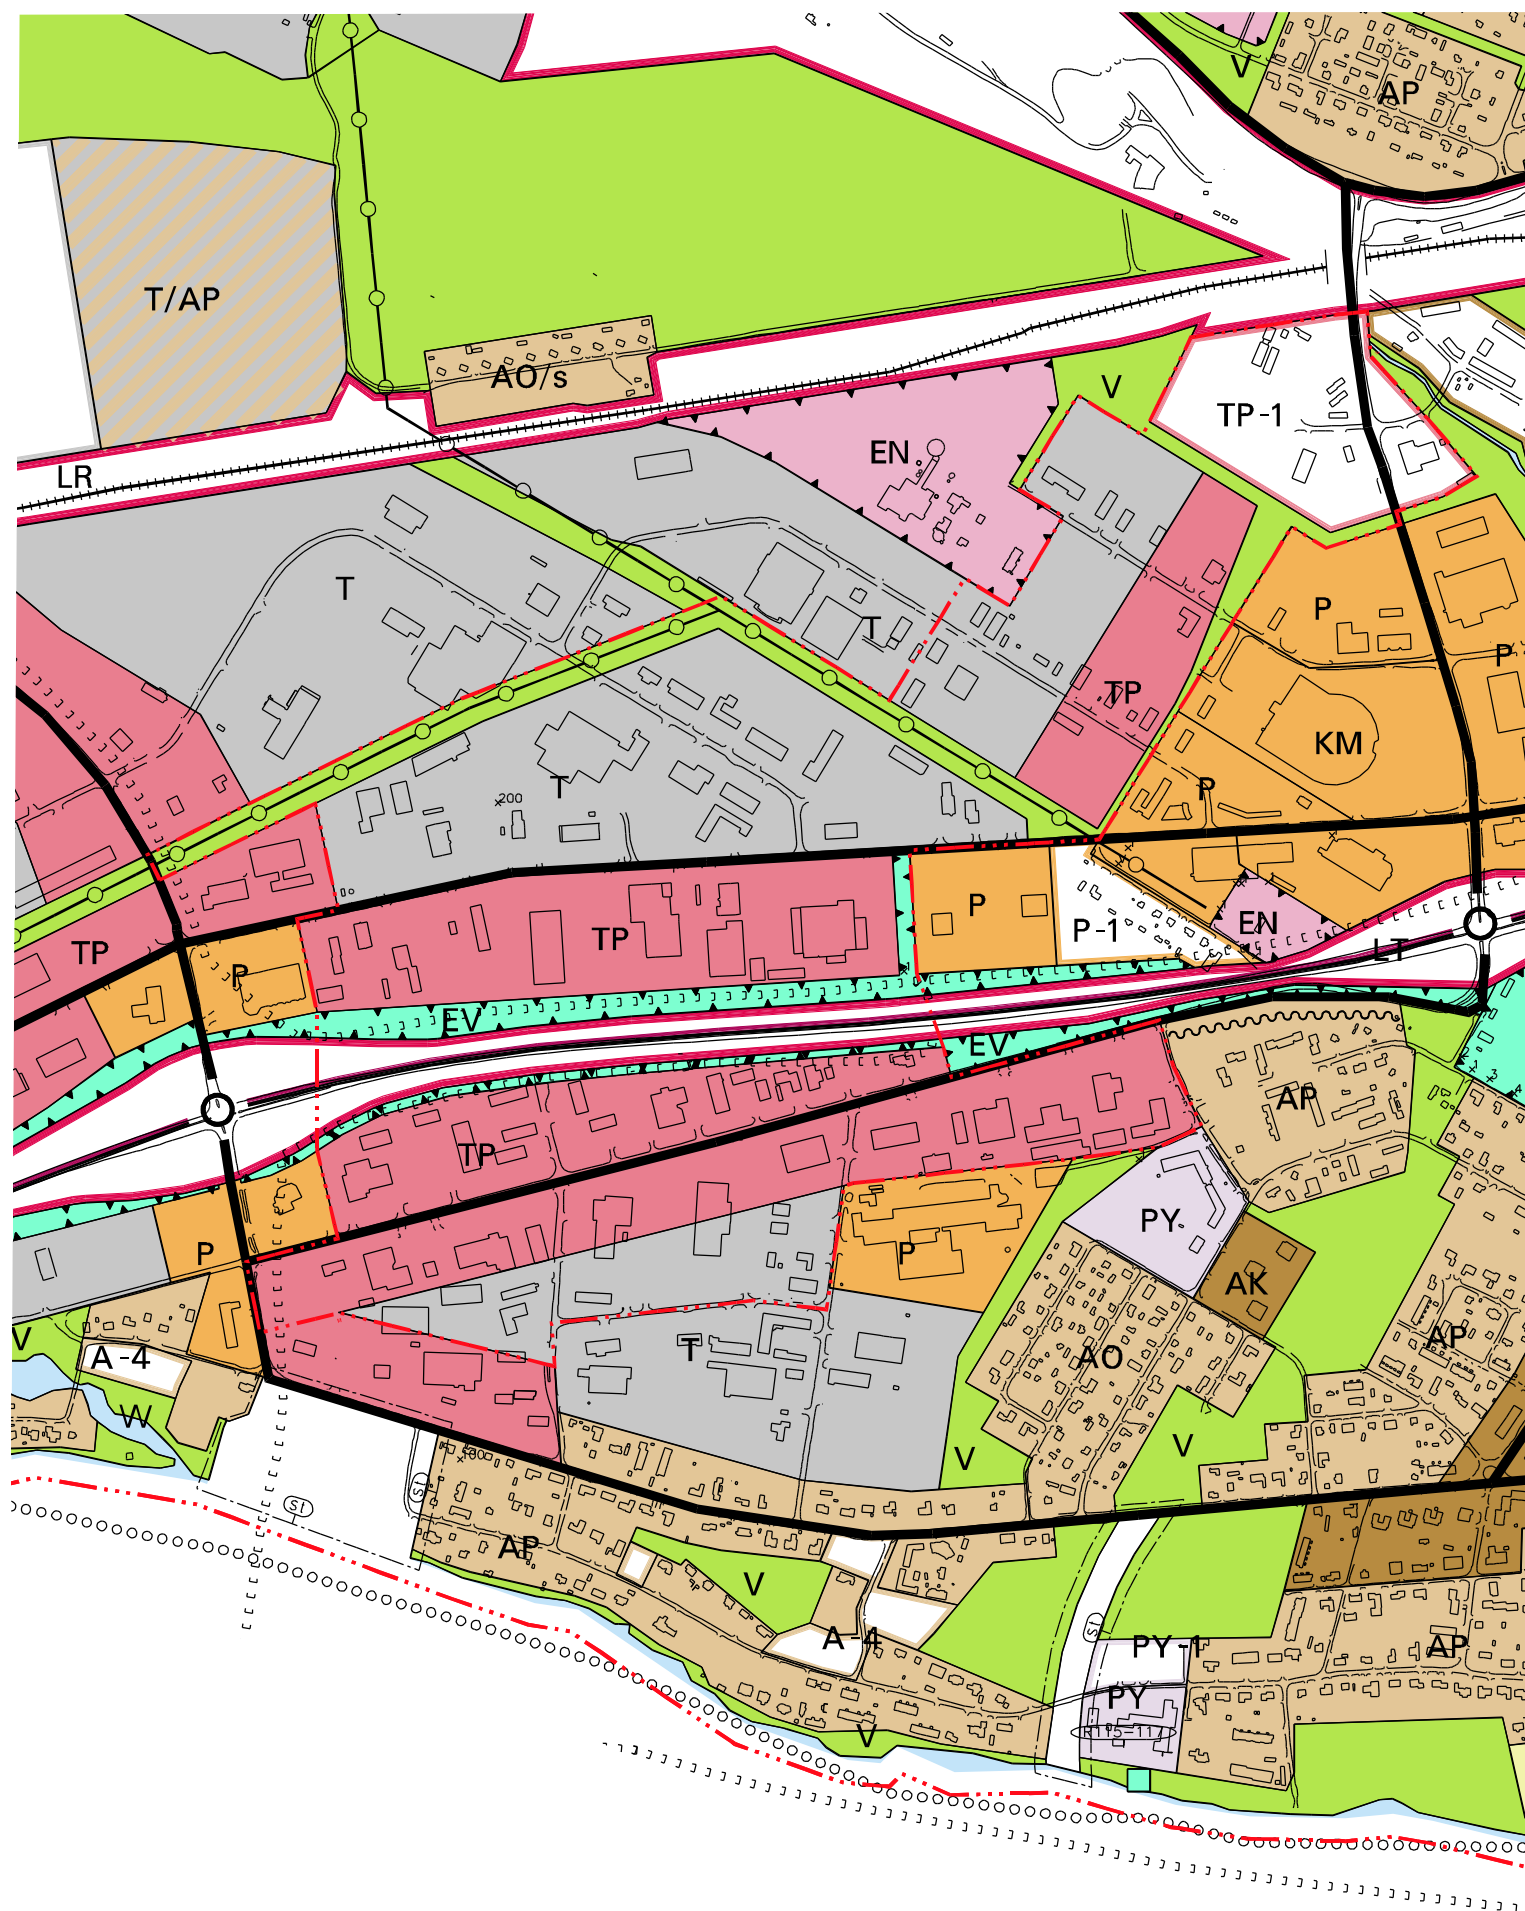

YLEISKAAVAN MUUTOS

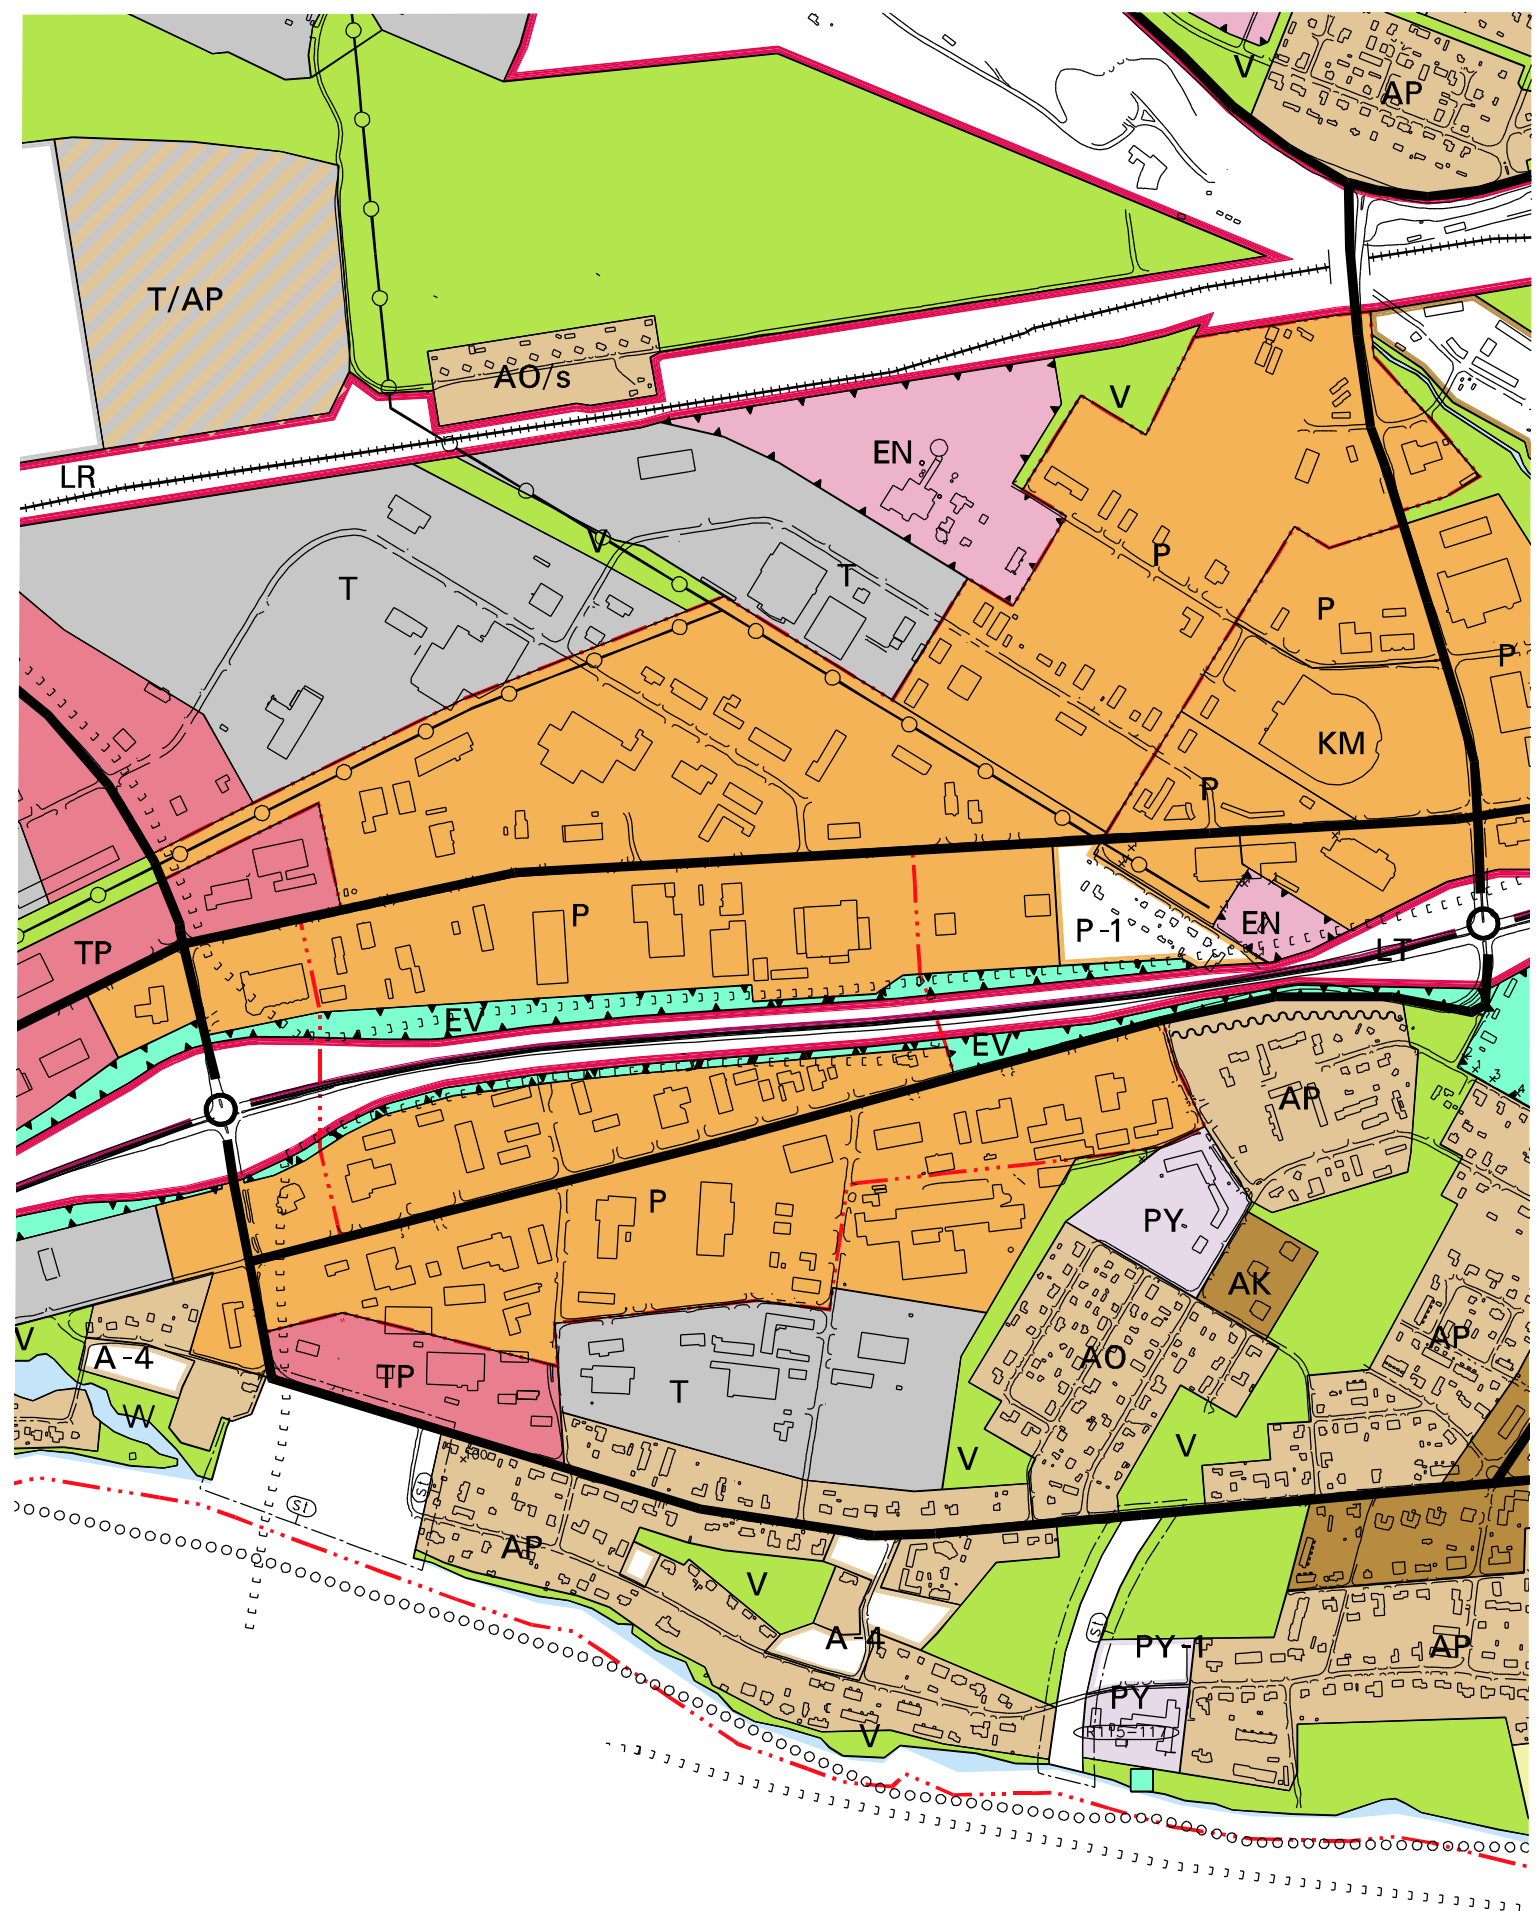

YLEISKAAVAMERKINNÄT JA MÄÄRÄYKSET

- 33 P Palvelujen ja hallinnon alue.
- 53 LT Yleisen tien alue.
- 70 EV Suojaviheralue.
- 91.001 +77,20 Suositus alimmasta rakentamiskorkeudesta N43-järjestelmässä.
- 94 Valtatie/kantatie.
- 96 Yhdystie/kokoojakuu.
- 107.001 Moottorikelkan ajoura.
- 110 Johto tai linja.
- 124 Yleiskaava-alueen raja.
- 125 Alueen raja.

ROVANIEMEN KAUPUNKI



Yleiskaavan 2015 muutos

Teollisuustien ja

Alakorkalontien varren

työpaikka-alueet

KAUPUNGINVALTUUSTO ON HYVÄKSYNYT
YLEISKAAVAN / YLEISKAAVAMUUTOKSEN
20

JORMA KORVA
KAAVOITUSPÄÄLLIKKÖ

Kaavatunnus: 698/2008-10	1: 10000	
ROVANIEMEN KAUPUNKI		
Yleiskaavan 2015 muutos	KORJ. 22.4-09 TH PIIRT.	
DNo 784/2008 ROVANIEMELLÄ 13.8.2008	KAAVOITUSPÄÄLLIKKÖ SUUNNITTELIJA	Jorma Kotva Timo Hätönen