



VOIMASSA OLEVA YLEISKAAVA

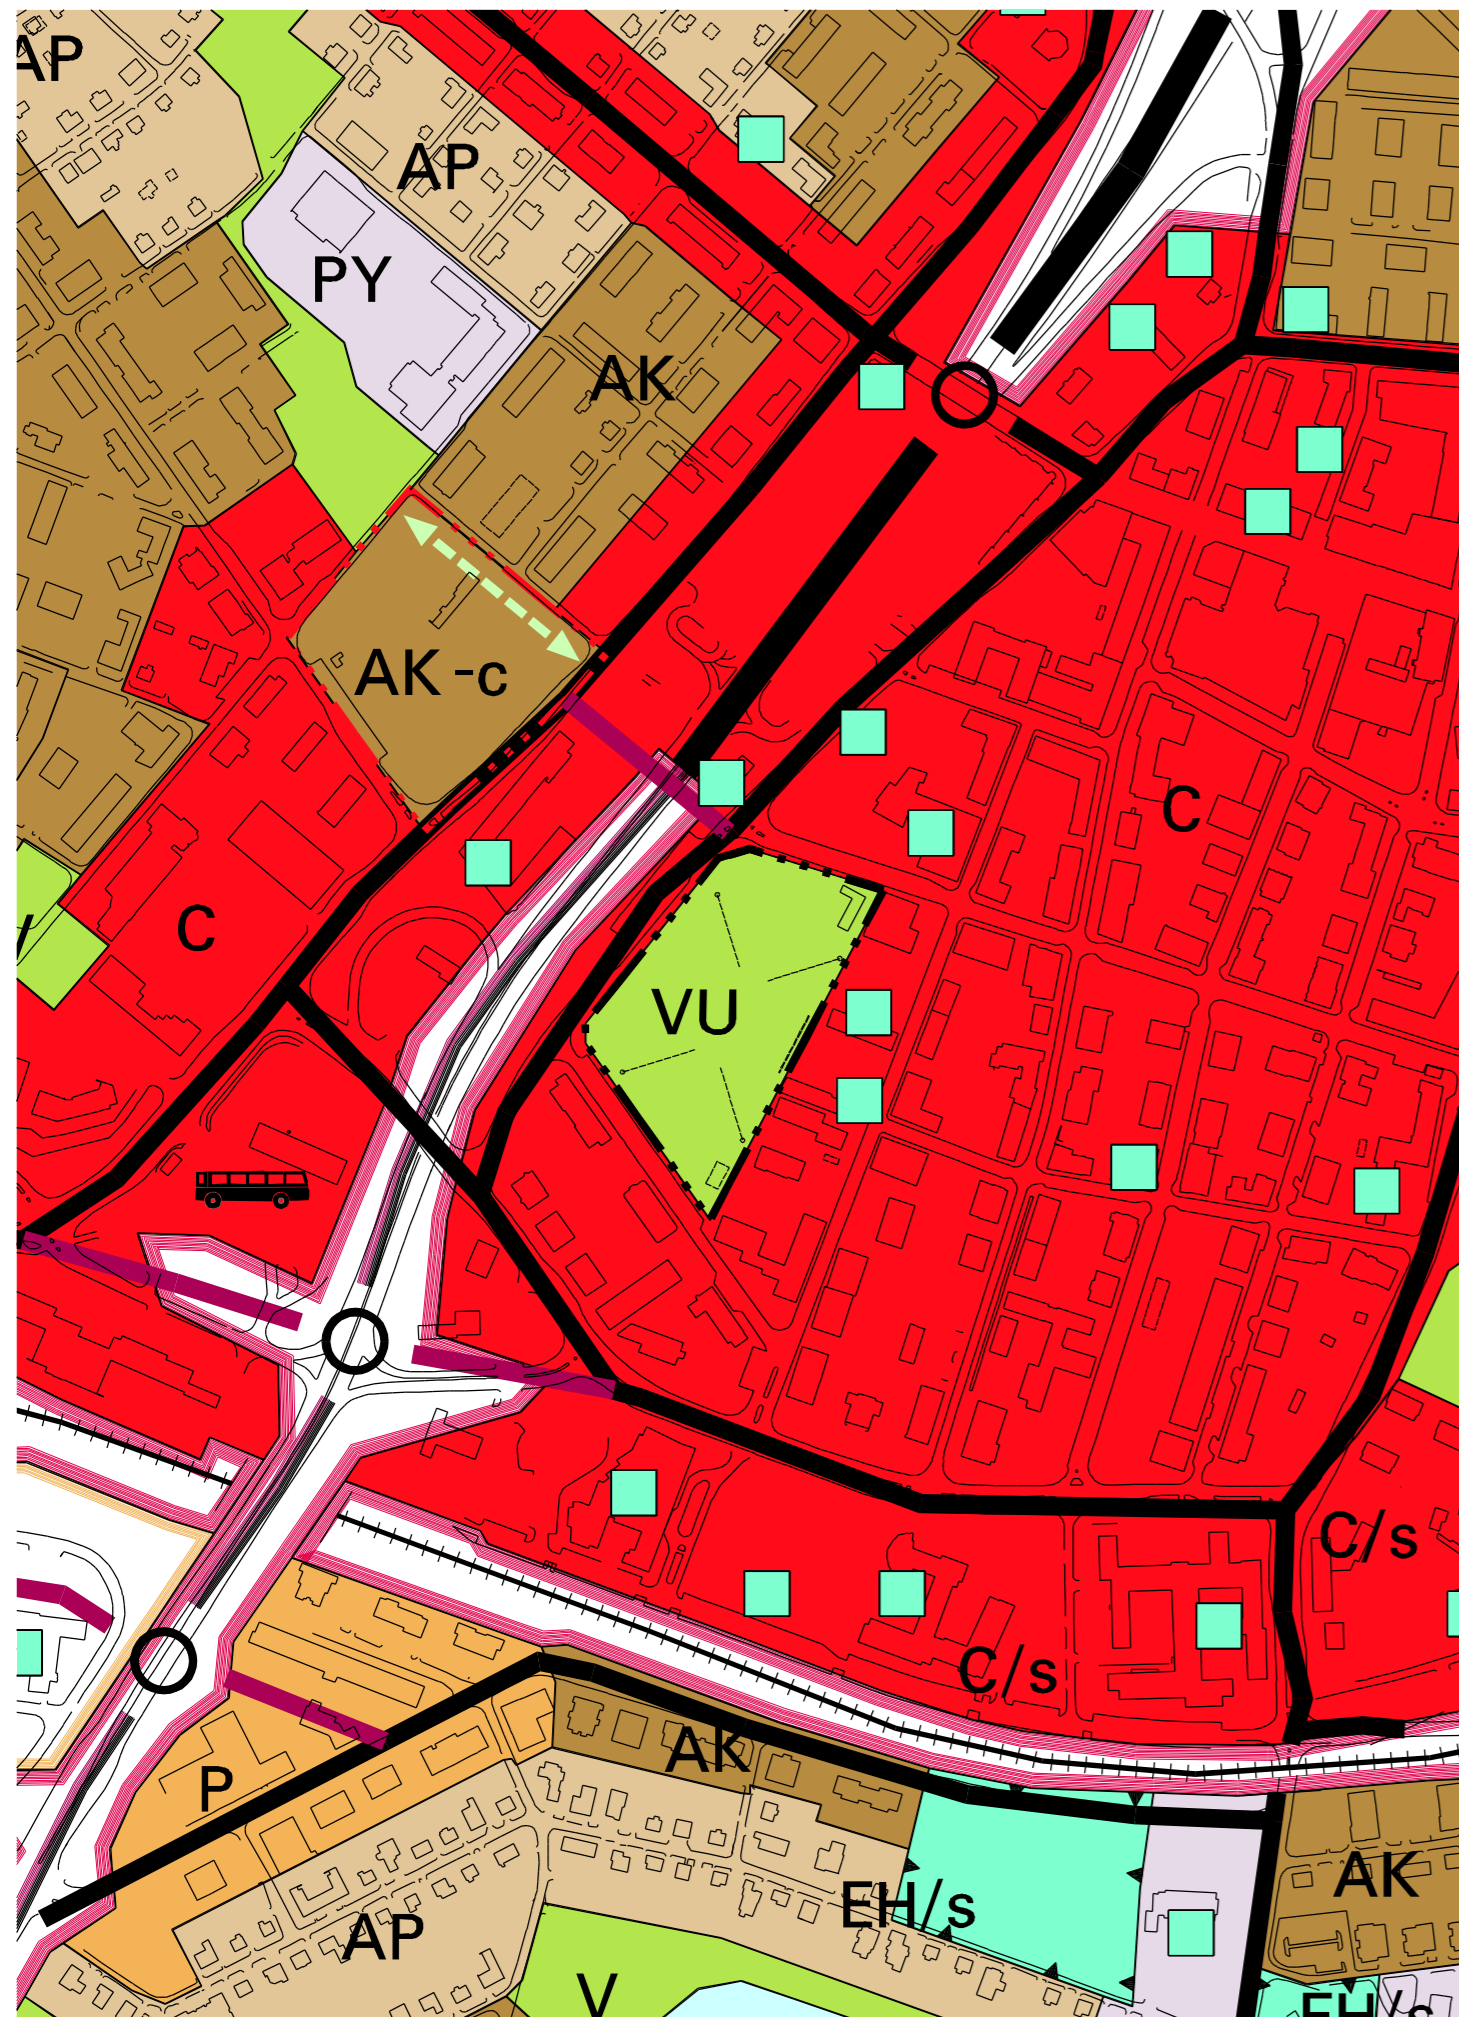

YLEISKAAVAN MUUTOS

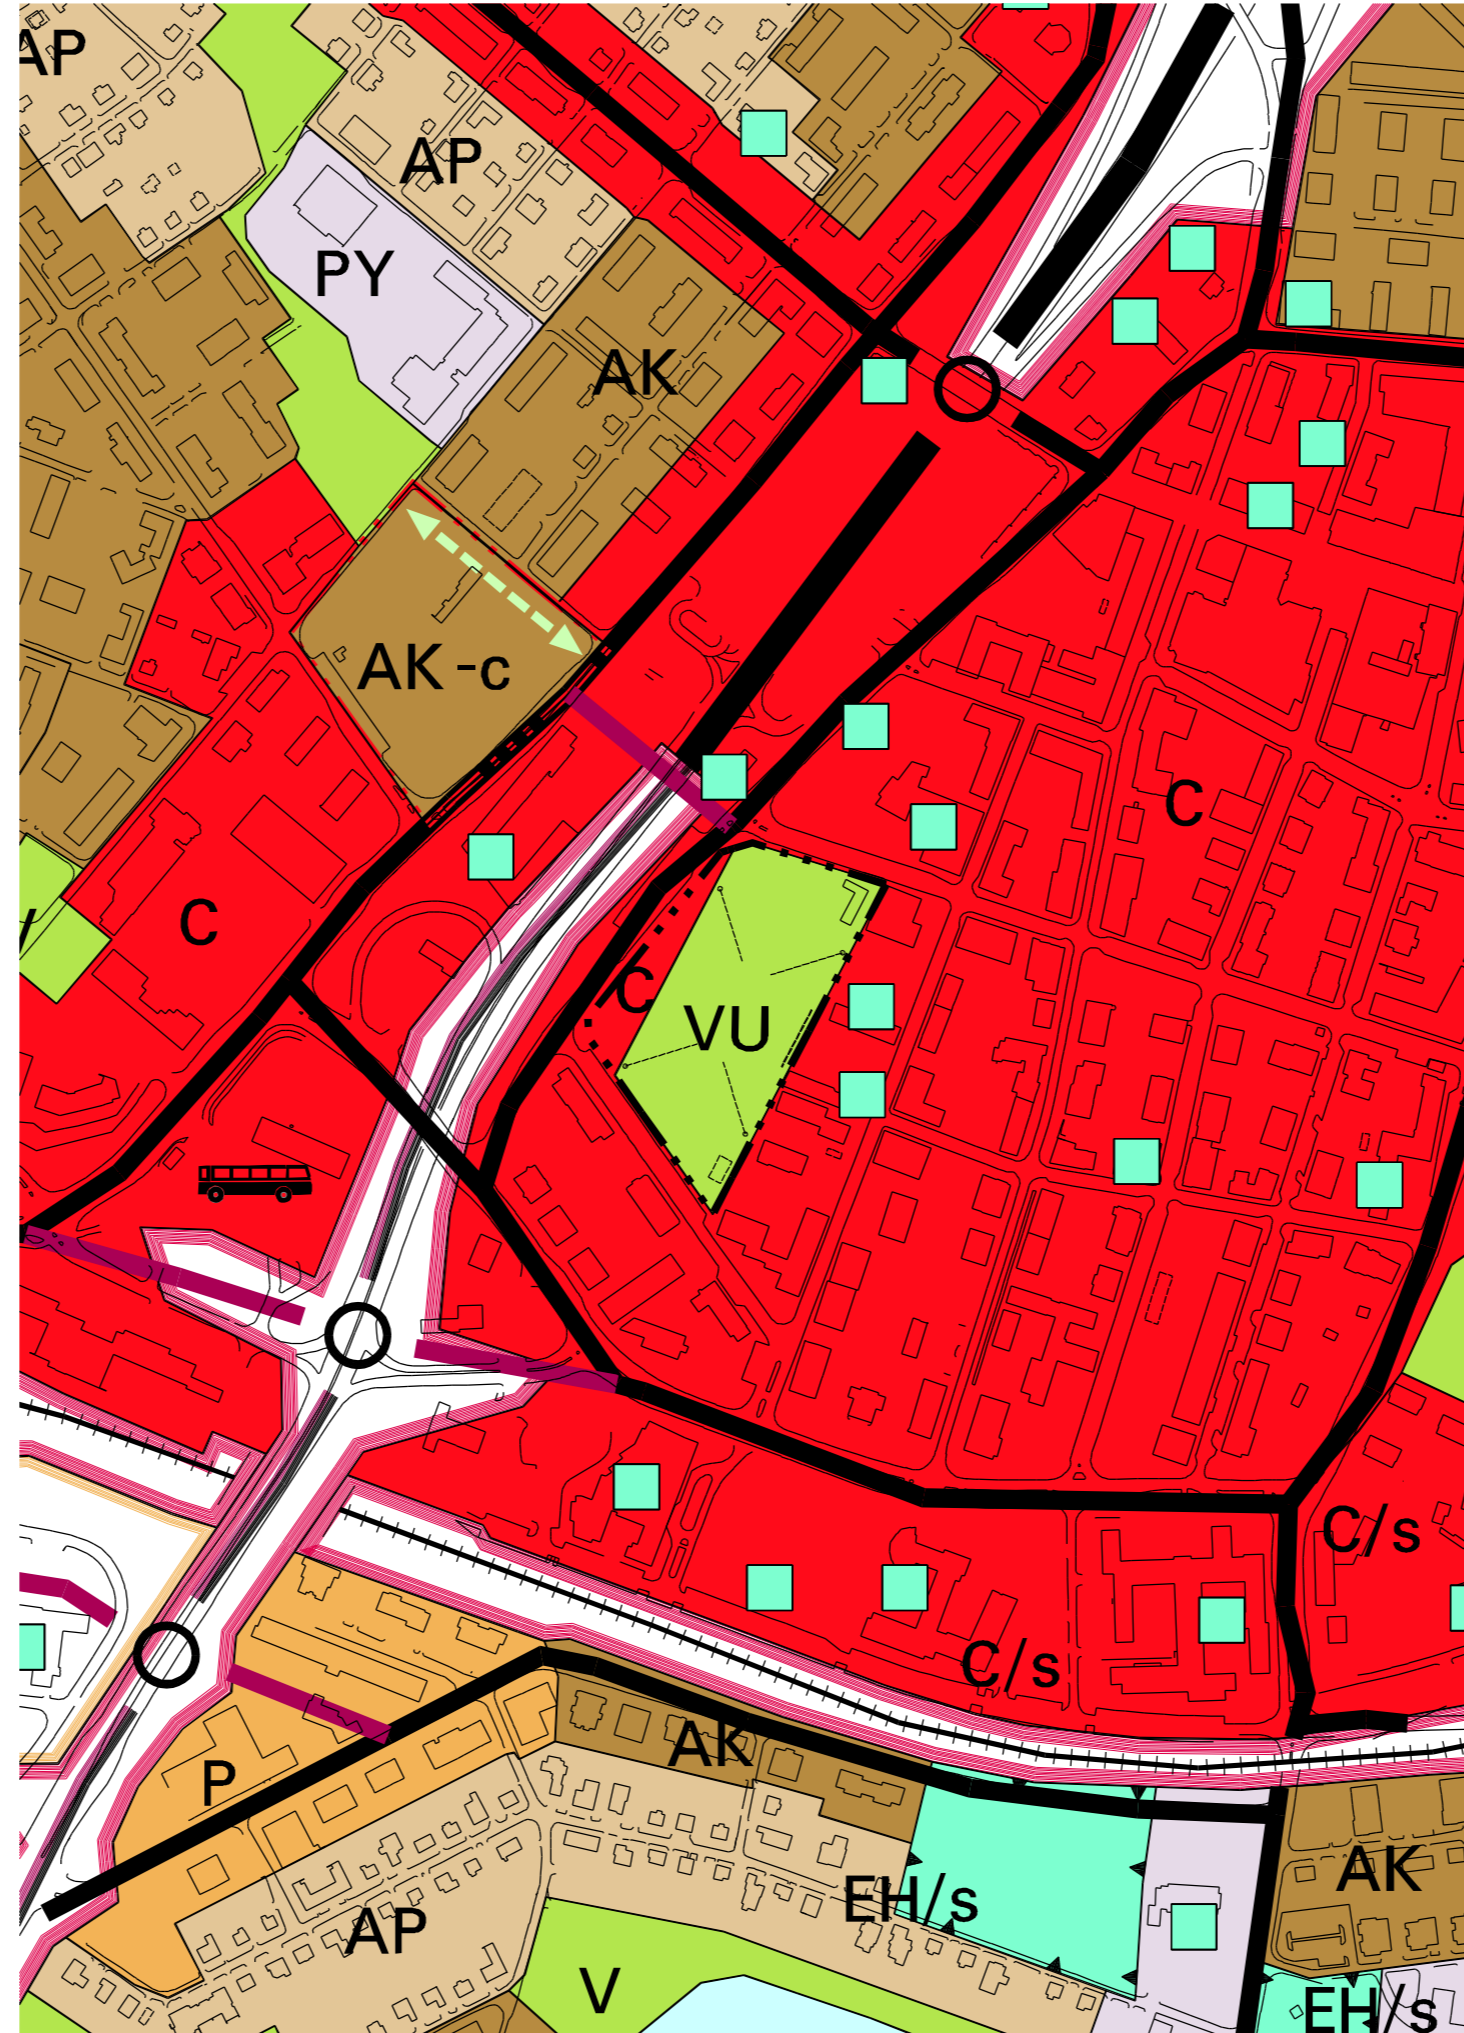

ROVANIEMEN KAUPUNKI

Rovaniemen yleiskaavan 2015

muutos

YLEISKAAVAMERKINNÄT JA MÄÄRÄYKSET

- 31 **C** Keskustatoimintojen alue.
- 44 **VU** Urheilu- ja virkistyspalvelujen alue. Alueelle voidaan sijoittaa urheilu-, virkistys- ja vapaa-ajan toimintoja palvelevia rakennuksia ja rakennelmia.
- 124 **-----** Yleiskaava-alueen raja.
- 125 **—————** Alueen raja.

KAUPUNGINVALTUUSTO ON HYVÄKSYNYT
YLEISKAAVAN / YLEISKAAVAMUUTOKSEN
20
TARJA OUTILA
KAAVOITUSPÄÄLLIKKÖ

Kaavatunnus: 698/2008-1		1 : 5000
ROVANIEMEN KAUPUNKI		
Keskusurheilukenttä		KORJ. 2.9-09 TH
		PIIRT.
DN:o 138/2008	ROVANIEMELLÄ	25.9.2008
KAAVOITUSPÄÄLLIKKÖ	SUUNNITTELIJA	Tarja Outila Timo Hätönen