


VOIMASSA OLEVA YLEISKAAVA

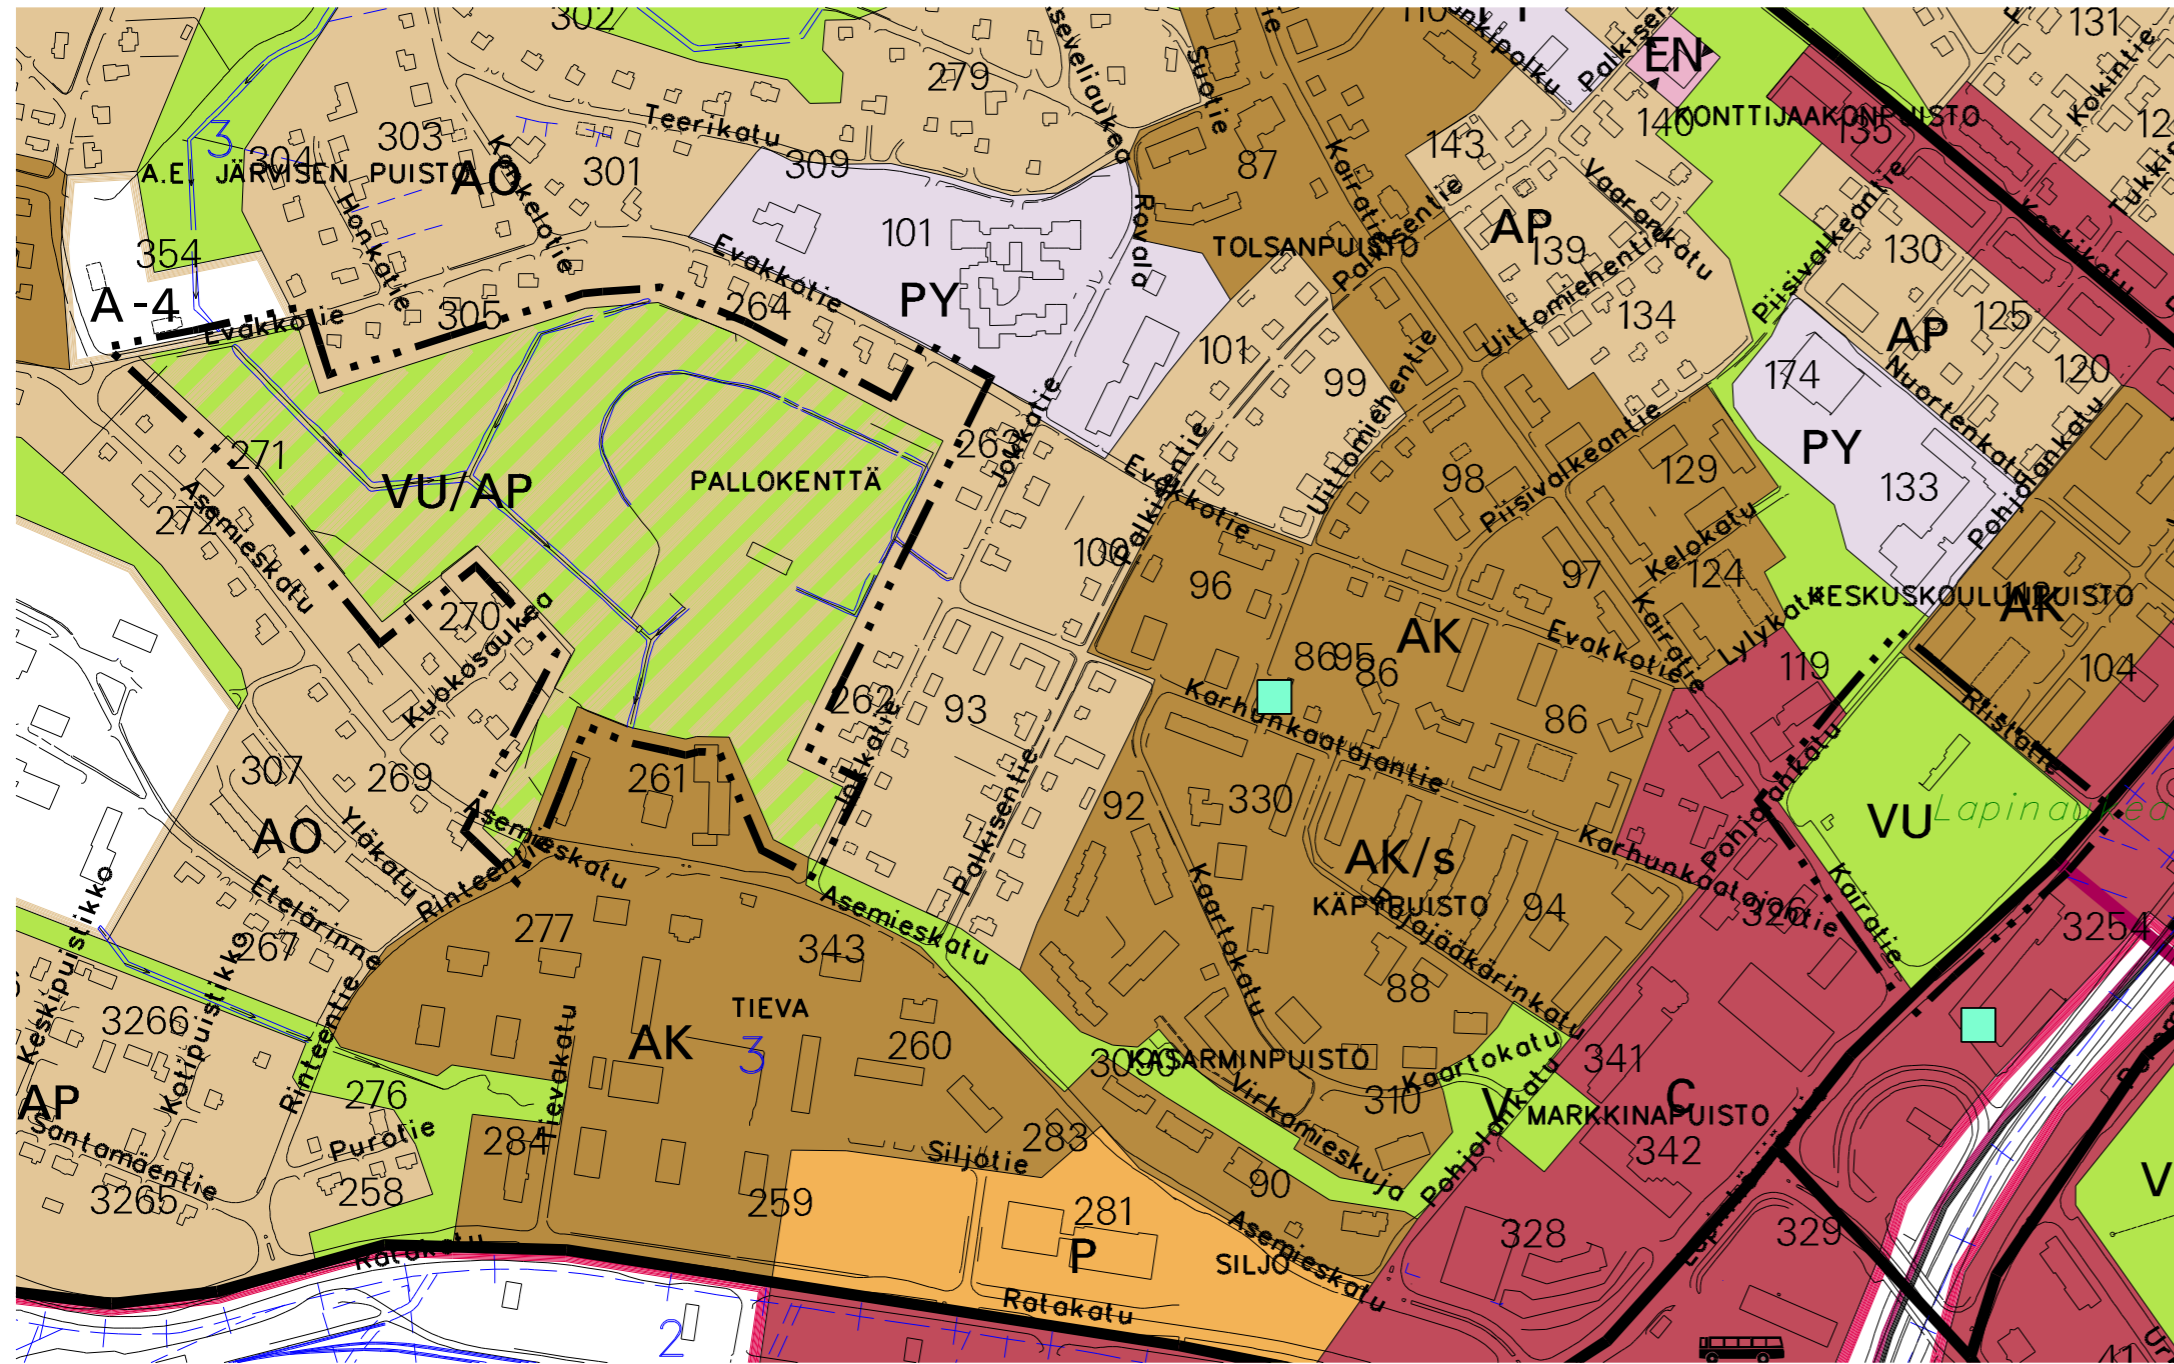

YLEISKAAVAMERKINNÄT JA MÄÄRÄYKSET



Viheryhteystarve.

AK -c


Keskustan asuin- ja liikealue. Alue varataan keskusta soveltuvalle asumiselle, liiketoiminnalle sekä nykyisten keskustatoimintojen laajentamisalueeksi. Keskustan asuin- ja liikealueelle ei saa sijoittaa MRL:n 114:n vähittäiskaupan suuryksikköä. Asuinrakennusten pohjakerroksiin voidaan asemakaavassa osoittaa liike- ja työskentelytiloja. Asemakaavoituksella tulee edistää monipuolista kaupunkikuvaa, viihtyisyyttä ja asuinympäristön laatua.

VU

Urheilu- ja virkistyspalvelujen alue. Alueelle voidaan sijoittaa urheilu-, virkistys- ja vapaa-ajan toimintoja palvelevia rakennuksia ja rakennelmia.




Yleiskaava-alueen raja.

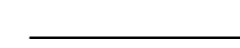

Alueen raja.

YLEISKAAVAN MUUTOS

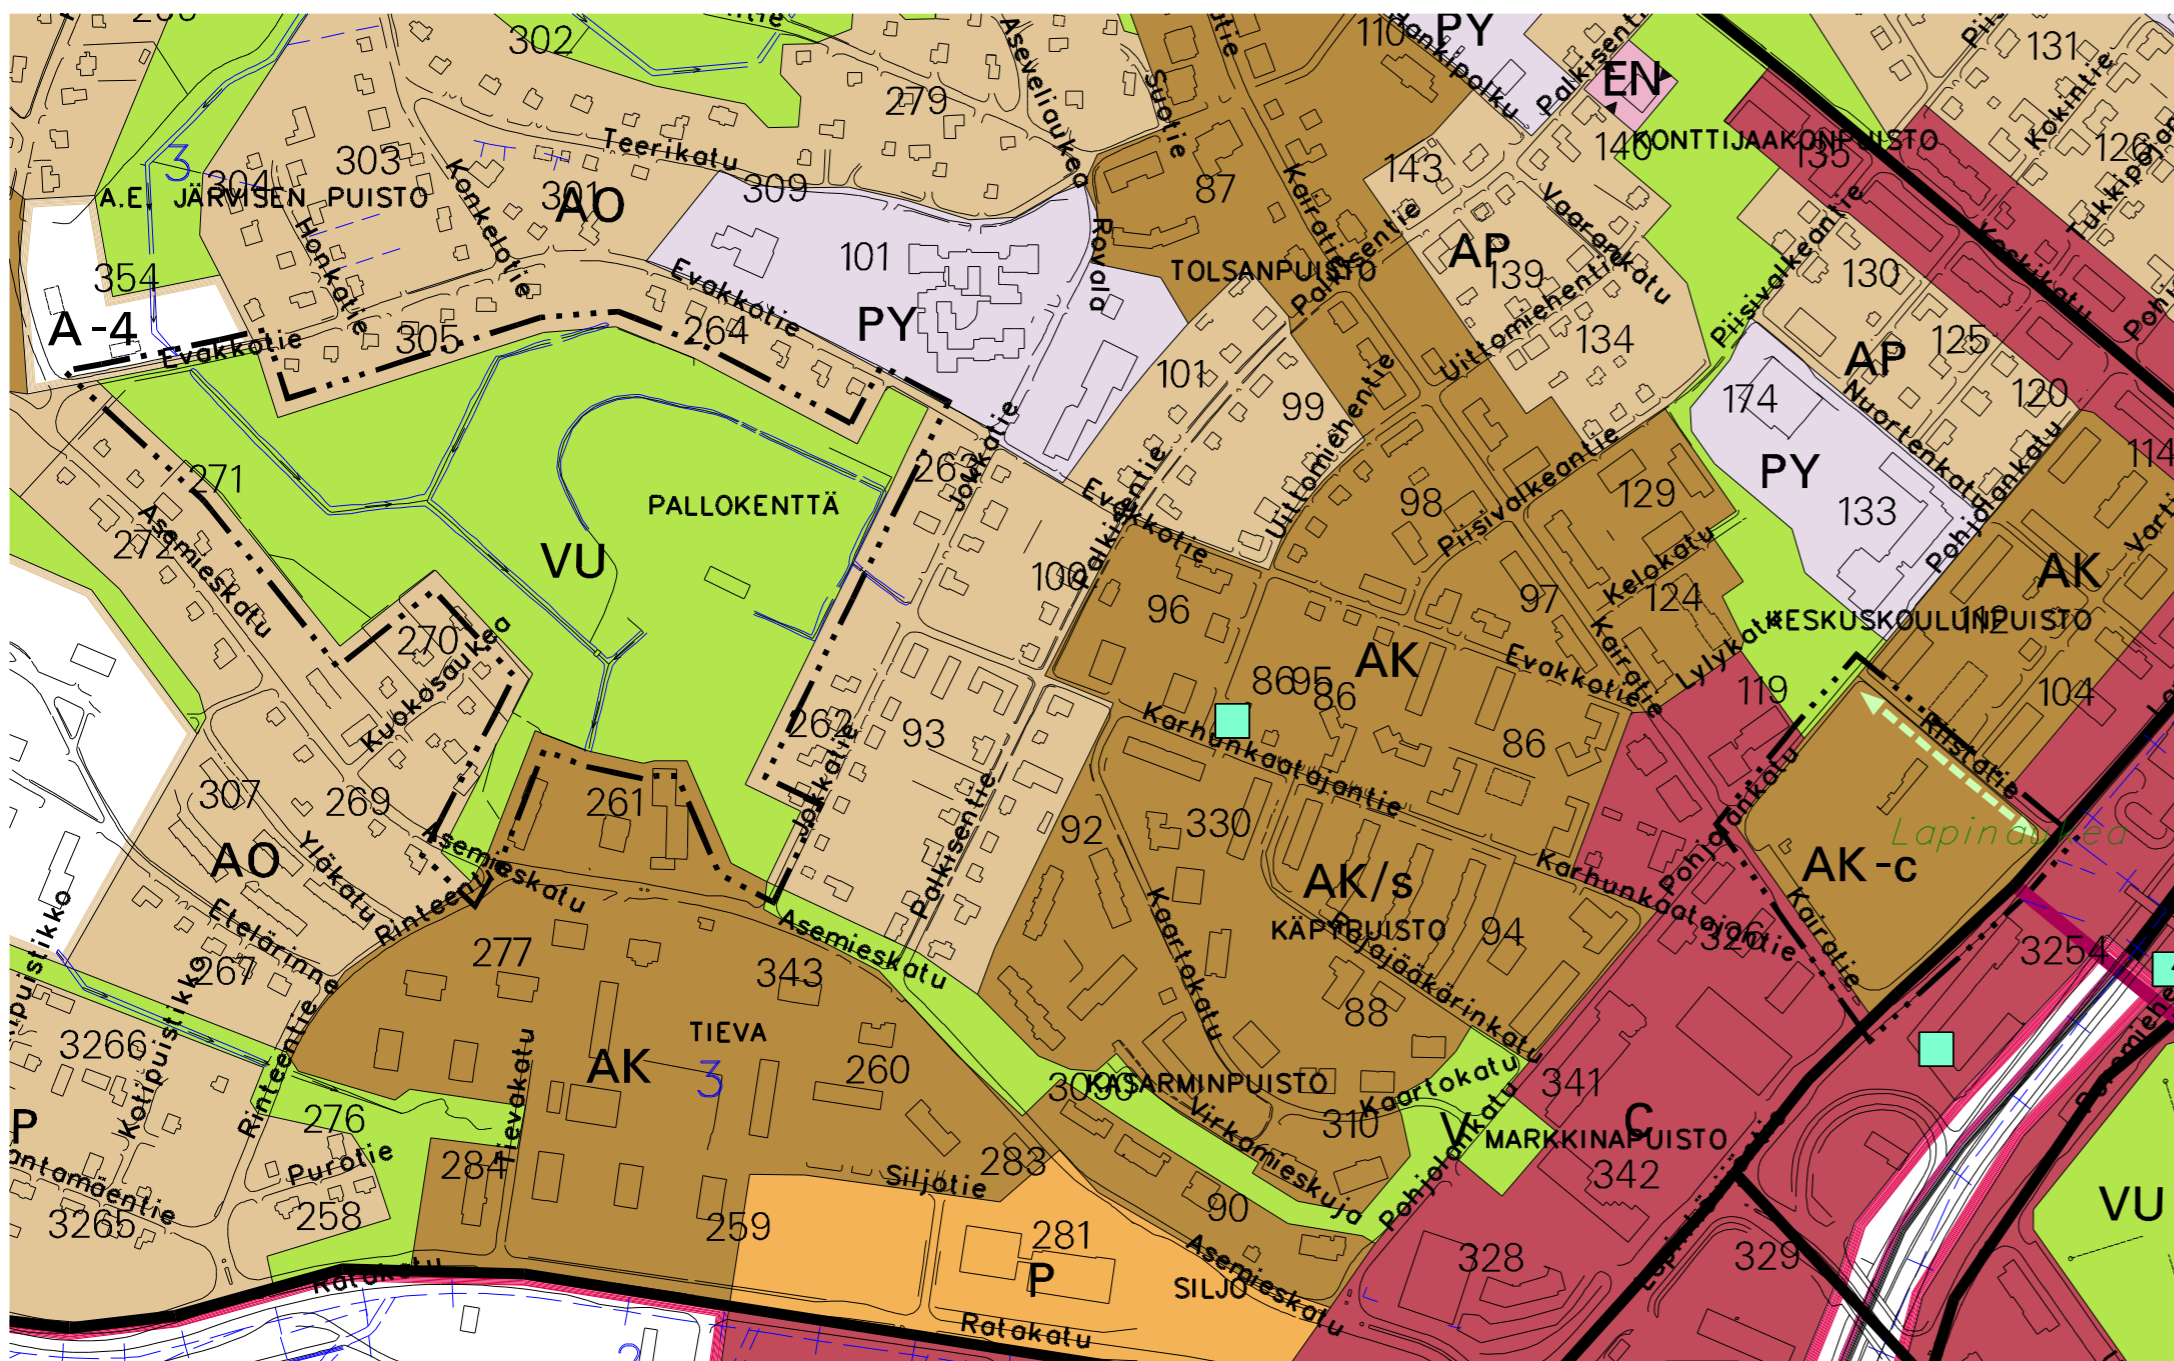

ALUE		KÄSITTELYVAIHEET	
ROVANIEMEN KAUPUNKI		11.09.2007 Ilmoitus vireilletulosta	
		17.09.2007 Vireille	
Yleiskaavan muutos		17.12.2007-04.01.2008 Luonnosvaiheen kuuleminen	
		29.01.2008 Tekninen lautakunta	
		11.02.2008 Kaupunginhallitus	
		19.03.-17.04.2008 Julkisesti nähtävillä	
		23.6.2008 Kaupunginhallitus	
		25.8.2008 Kaupunginvaltuusto	
TEKNINEN HALLINTO, KAAVOITUS		SUUNNITTELUALA	MUUTOS
		YLEISKAAVOITUS	
PÄIVÄYS	SUUNNITTELIJA	PIIRUSTUKSEN NUMERO	
10.10.2007	Timo Hätönen	732/2006	
HYVÄKSYNYT	PIIRTÄJÄ	MITTAKAAVA	
		1 : 5000	