



# VOIMASSA OLEVA ASEMAKAAVA

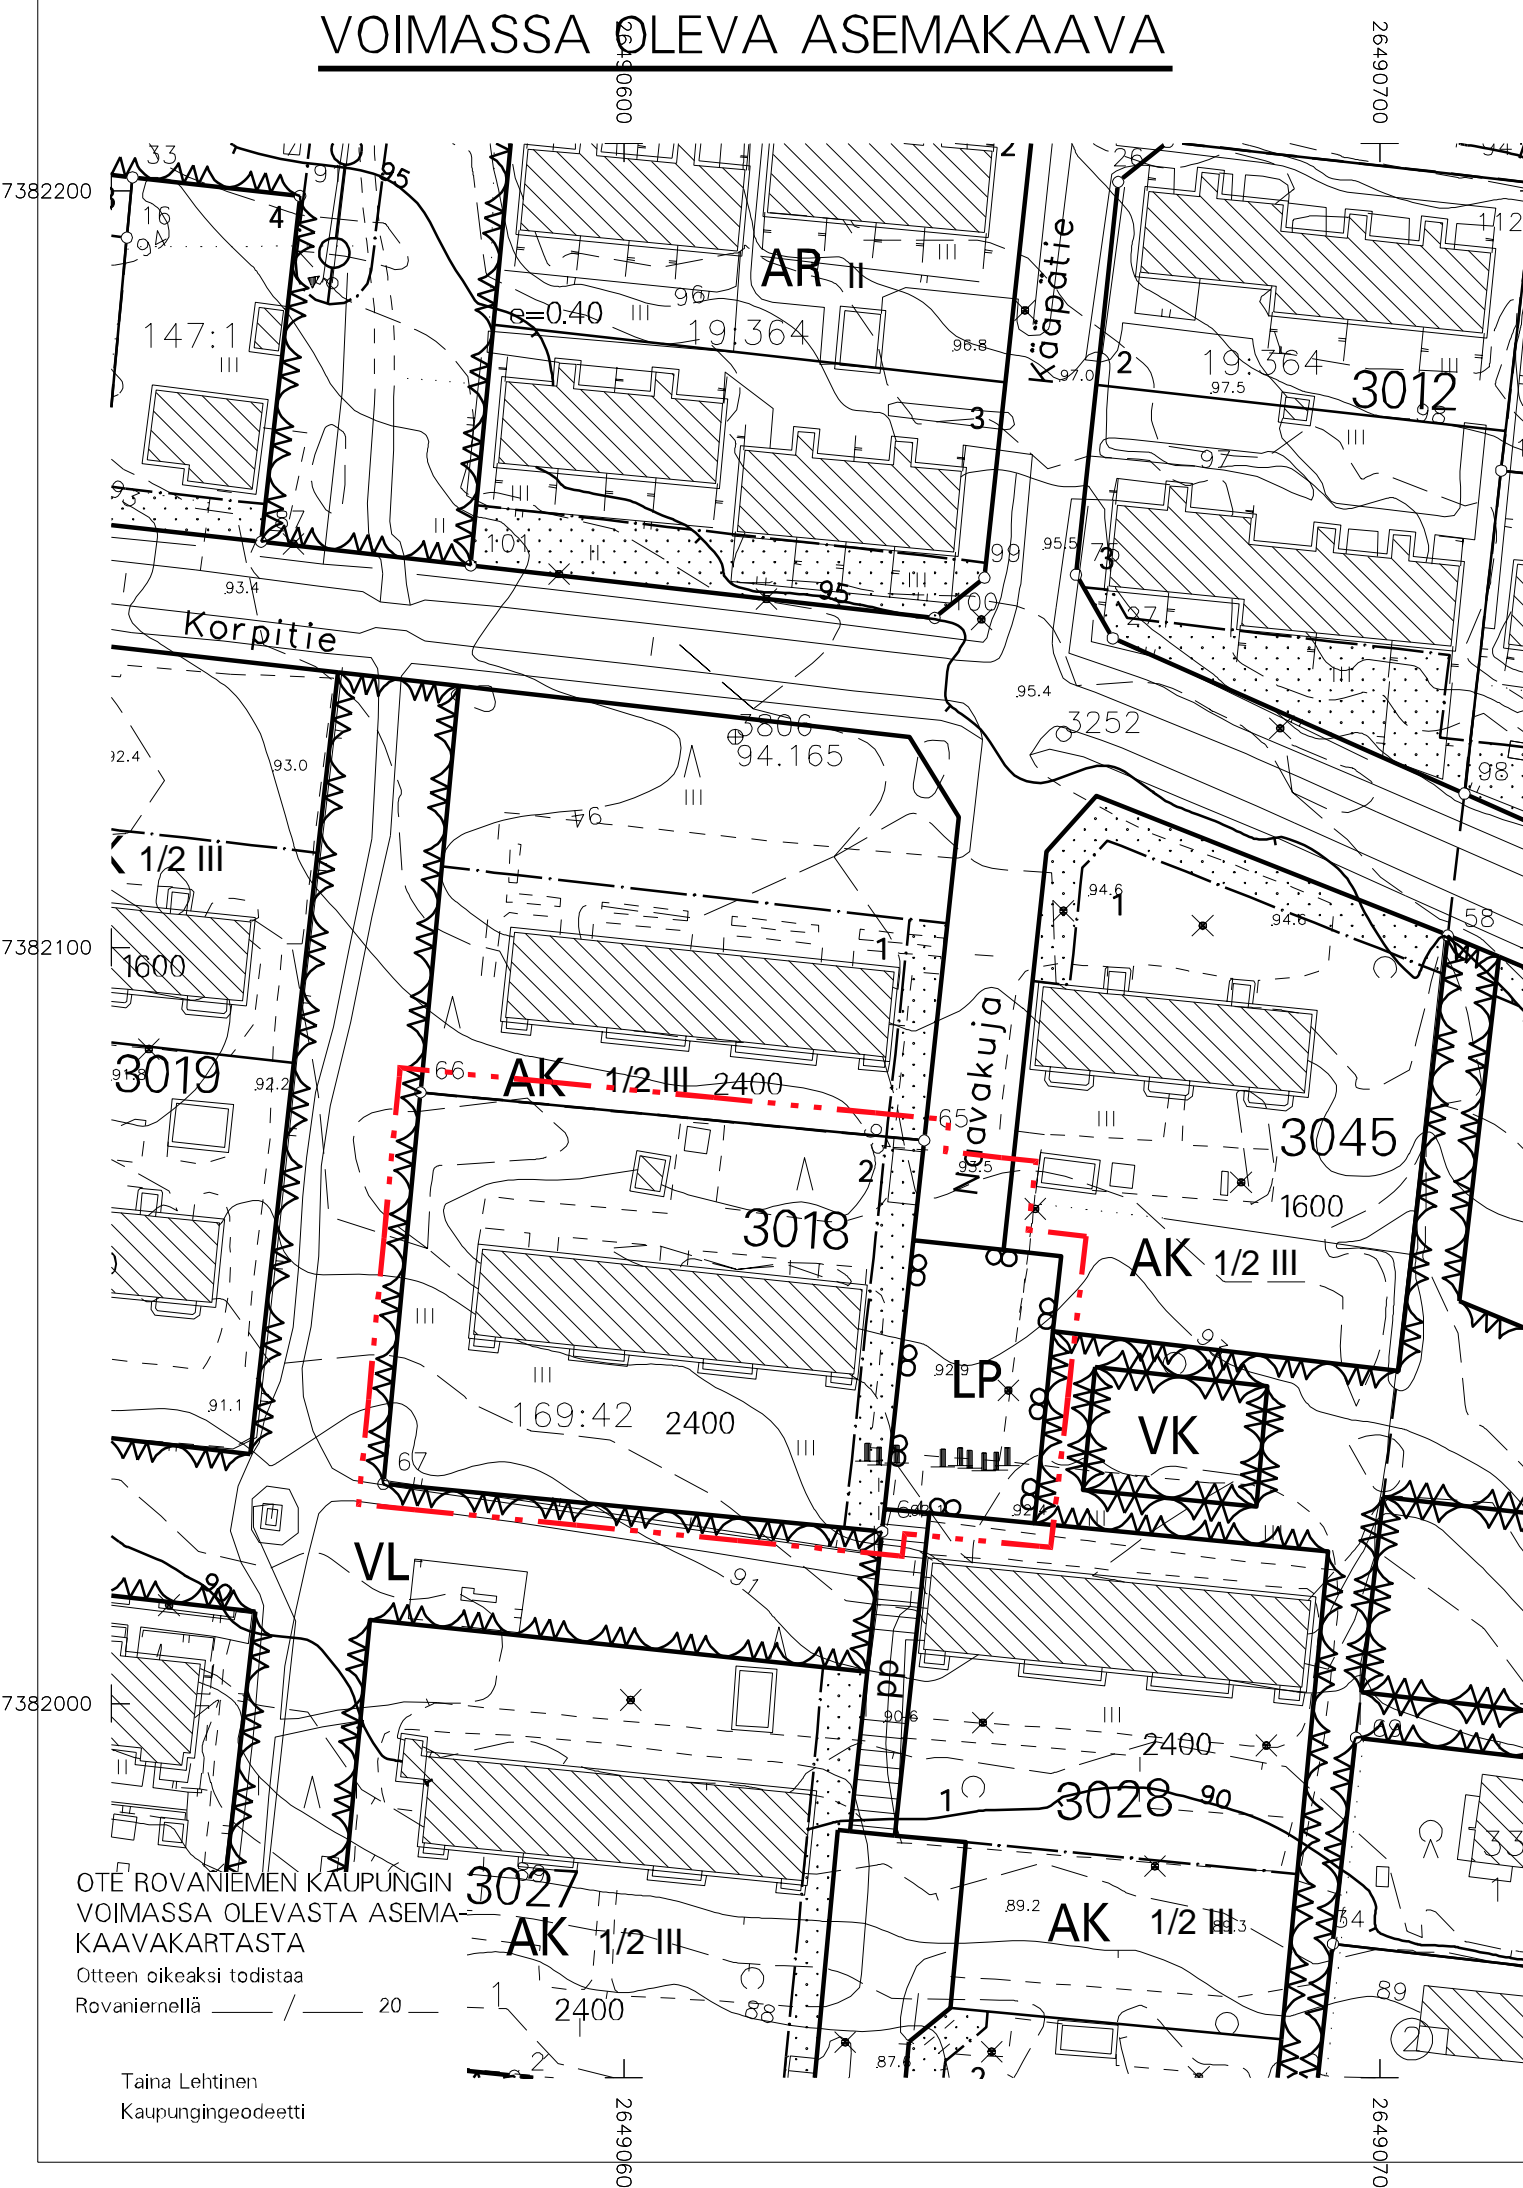

# ASEMAKAAVAN MUUTOS

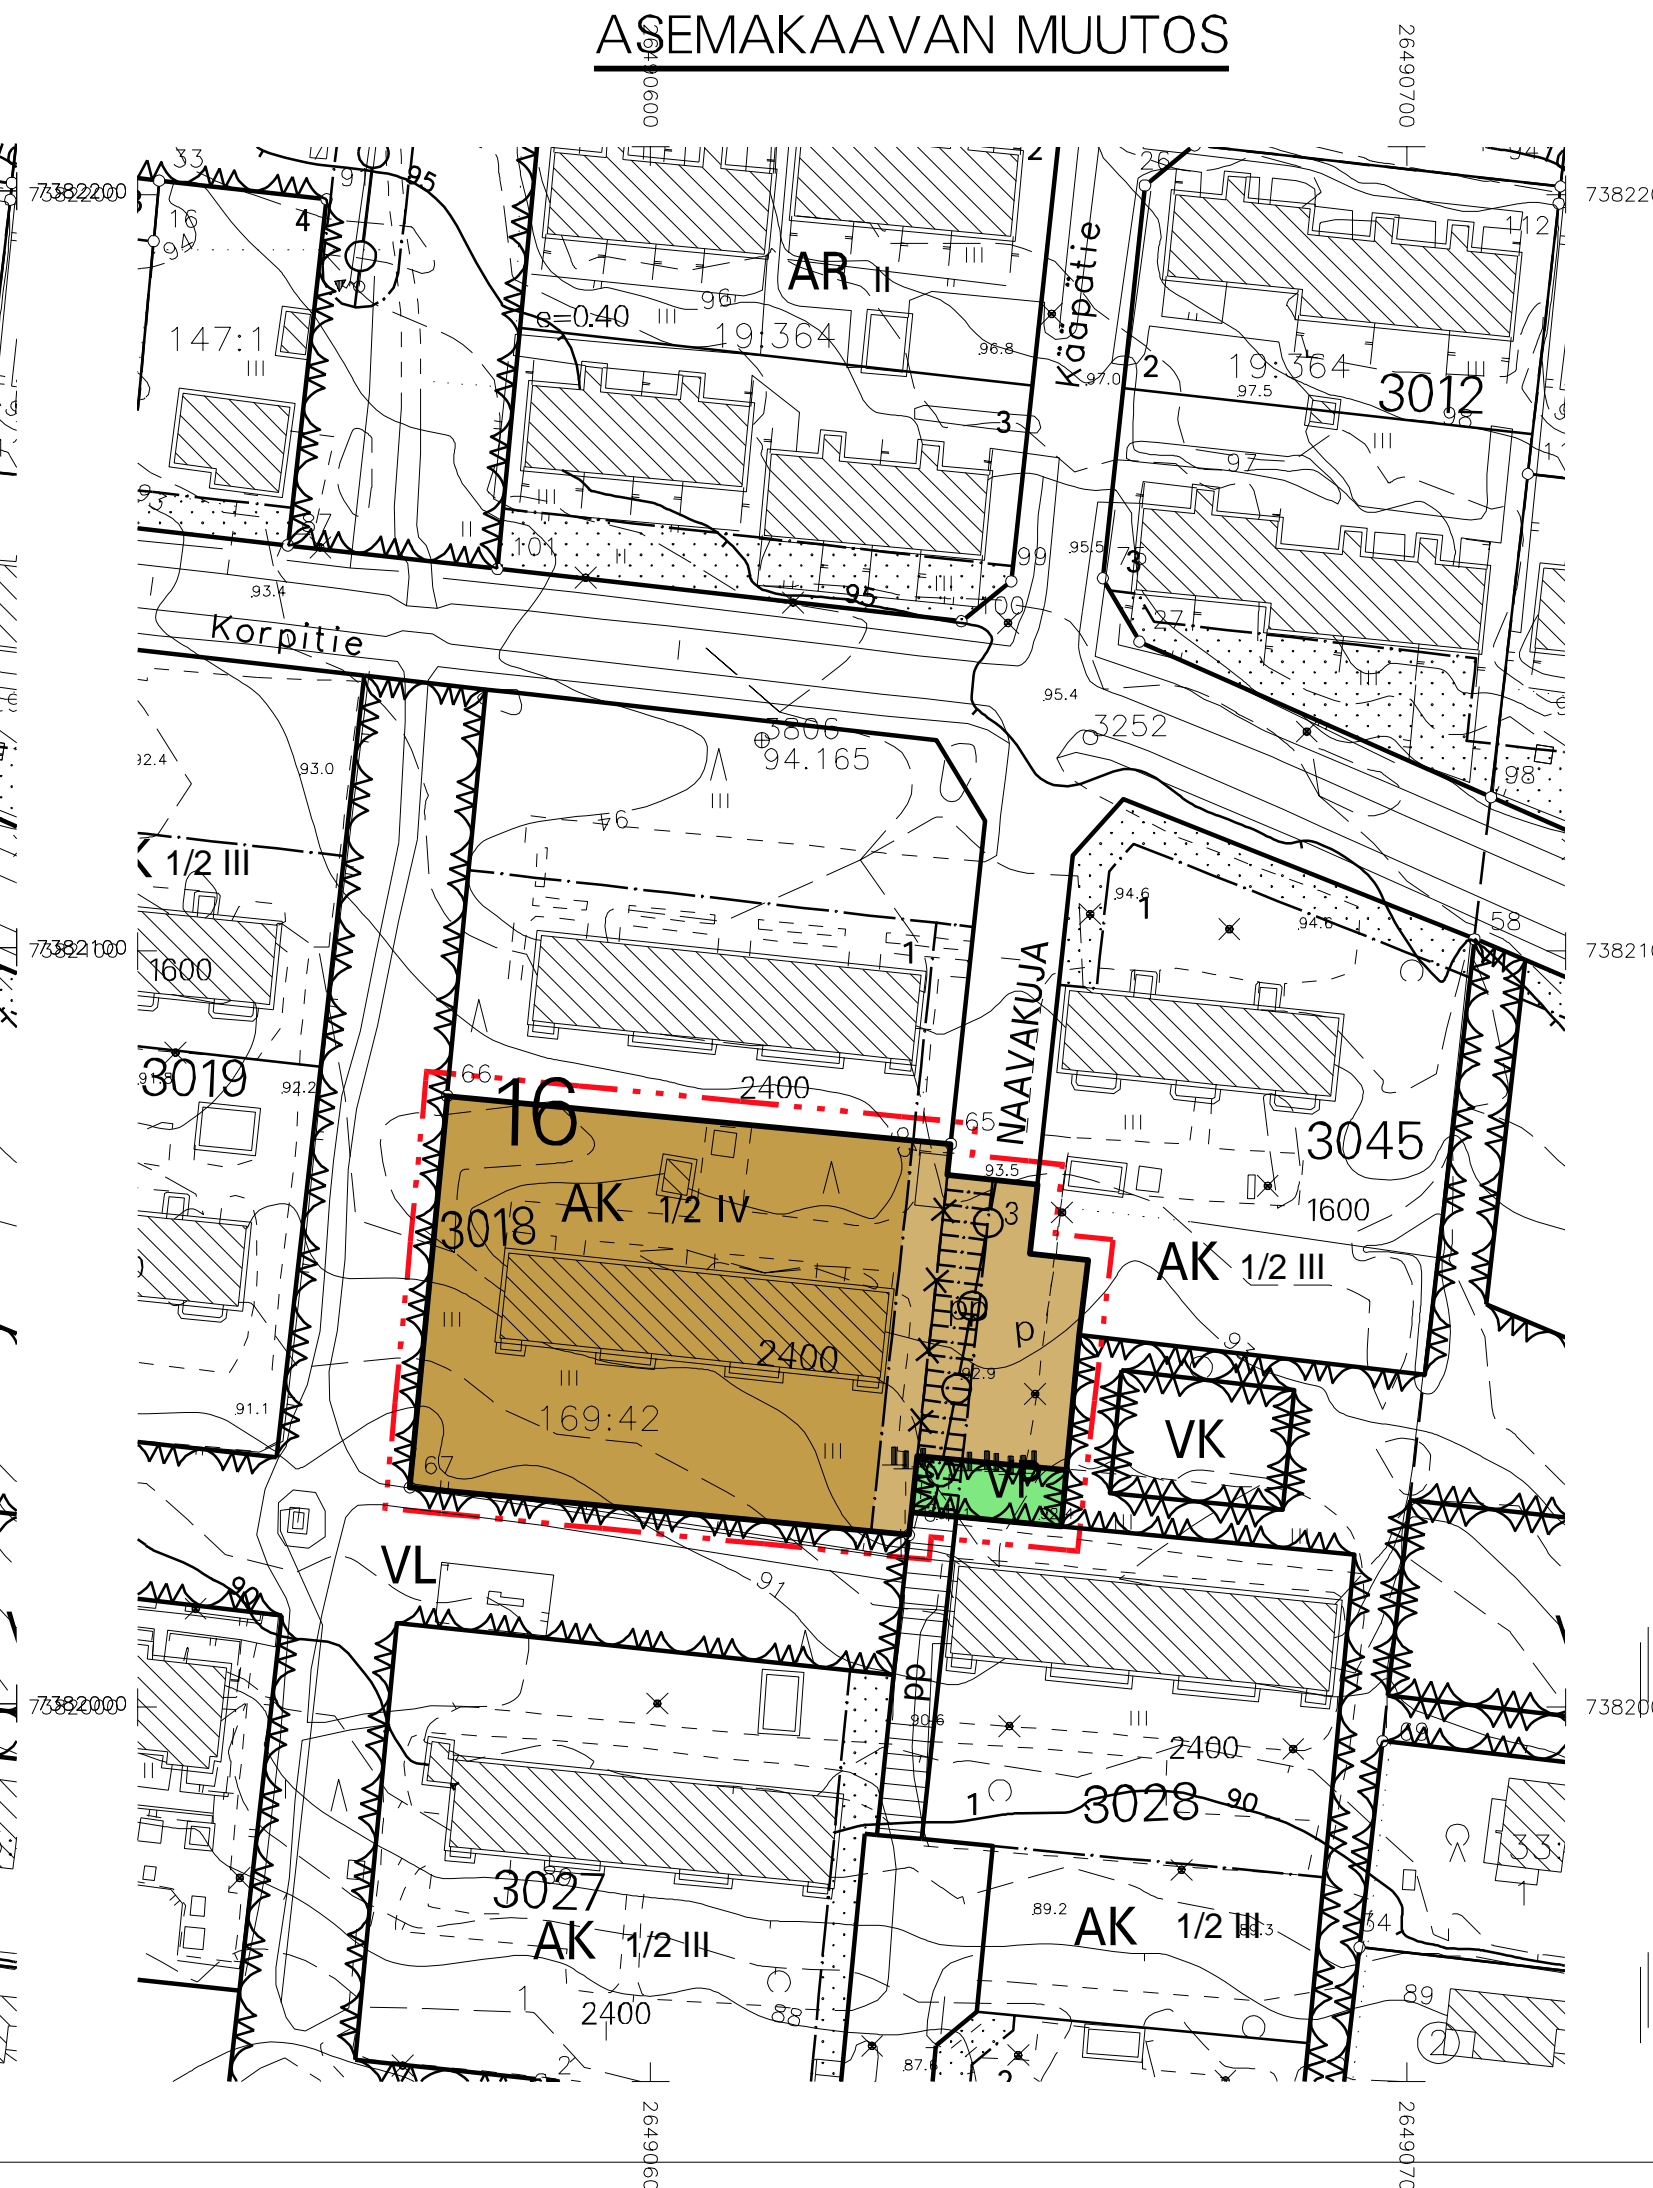

# ASEMAKAAVAMERKINNÄT JA -MÄÄRÄYKSET

- AK** ASUINKERROSTALOJEN KORTTELIALUE.
- VP** PUISTO.
- 3 M KAAVA-ALUEEN RAJAN ULKOPUOLELLA OLEVA VIIVA.
- KORTTELIN, KORTTELINOSAN JA ALUEEN RAJA.
- OSA-ALUEEN RAJA.
- ✕** RISTI MERKINNÄN PÄÄLLÄ OSOITTA A MERKINNÄN POISTAMISTA.
- 16** KAUPUNGIN- TAI KUNNANOSAN NUMERO.
- 3018** KORTTELIN NUMERO.
- NAAVAKUJA** KADUN, TIEN, KATUAUKION, TORIN, PUISTON TAI MUUN YLEISEN ALUEEN NIMI.
- 2400** RAKENNUSOIKEUS KERROSALANELIOMETREINÄ.
- (1/2) IV** SULKEISSA OLEVA MURTOLUKU ROOMALAISEN NUMERON EDESSÄ OSOITTA A, KUINKA SUUREN OSAN RAKENNUKSEN SUURIMMAN KERROKSEN ALASTA SAA RAKENNUKSEN ENSIMMÄISESSÄ KERROKSESSA KÄYTTÄÄ KERROSALAAN LUETTAVAKSI TILAKSI.
- RAKENNUSALA.
- ▨ pp ▨** JALANKULULLE JA POLKUPYÖRÄILYLLE VARATTU ALUEEN OSA, OHJEELLINEN SIJAINTI.
- p** PYSÄKÖIMISPAIKKA.
- OHJEELLINEN MAANALAISTA JOHTOA VARTEN VARATTU ALUEEN OSA.
- TÄLLÄ ASEMAKAAVA-ALUEELLA TONTTIJAKO ON SITOVA.
- AUTOPAIKKOJA ON RAKENNETTAVA RAKENNUSPAIKOILLA:
- ASUNNOT 1 AP/80 M2 KERROSALAA.
- TONTILLA TULEVAT HULEVEDET TULEE VIIVYTTÄÄ TONTILLA VIIVYTYSRAKENTEIN JA JOHTAA PURKUPAIKKAAN VIRANOMAISEN HYVÄKSYMÄN ERILLISUUNNITELMAN MUKAAN. TONTILLA TULEVISTA HULEVESISTÄ, PUHTAITA KATTOVESIÄ LUKUUN OTTAMATTA, ON EROTETTAVA ÖLJY JA HIEKKA. ALUEITA SUUNNITELTAESSA TULEE KOVIEN PINTOJEN MÄÄRÄ PITÄÄ MAHDOLLISIMMAN PIENENÄ.

## ROVANIEMEN KAUPUNKI



ASEMAKAAVAN MUUTOS 18. KAUPUNGINOSA  
KORTTELI 3018 TONTTI 2 JA KATUALUETTA  
SEKÄ PYSÄKÖINTIALUE

TEKNINEN LAUTAKUNTA ON HYVÄKSYNYT  
ASEMAKAAVAN / ASEMAKAAVAMUUTOKSEN  
20  
MARKKU PYHÄJÄRVI  
KAAVOITUSPÄÄLLIKKÖ

Kaavatunnus: 698 AU358		1 : 1000
<b>ROVANIEMEN KAUPUNKI</b>		
KORTTELIN 3018 TONTTI 2 SEKÄ PYSÄKÖINTIALUE		KORJ. PIIRT. Timo Raitio
DN:o 2017-3568	KAAVOITUSPÄÄLLIKKÖ	Markku Pyhäjärvi
ROVANIEMELLÄ	SUUNNITTELIJA	Timo Raitio
07.11.2017		
Pohjakartta on asetuksen N:o 1284 / 23.12.1999 mukainen		
KAUPUNGINGEODEETTI		Taina Lehtinen

OTE ROVANIEMEN KAUPUNGIN VOIMASSA OLEVASTA ASEMAKAAVAKARTASTA  
Otteen oikeaksi todistaa Rovaniemellä  
Taina Lehtinen  
Kaupungeodeetti