

VOIMASSA OLEVA ASEMAKAAVA

ASEMAKAAVAN MUUTOS



ROVANIEMEN KAUPUNKI

ASEMAKAAVAN MUUTOS

5.KAUPUNGINOSA

KORTTELI 509 TONTIT 5 JA 18,

PAJAKORVA 4 JA 6

ASEMAKAAVAMERKINNÄT JA -MÄÄRÄYKSET

- AP** ASUINPIENTALOJEN KORTTELIALUE.
- 3 M KAAVA-ALUEEN RAJAN ULKOPUOLELLA OLEVA VIIVA.
- KORTTELIN, KORTTELINOSAN JA ALUEEN RAJA.
- SITOVAN TONTTIJAON MUKAISEN TONTIN RAJA JA NUMERO.
- RISTI MERKINNÄN PÄÄLLÄ OSOITTA A MERKINNÄN POISTAMISTA.
- 5** KAUPUNGIN- TAI KUNNANOSAN NUMERO.
- 509** KORTTELIN NUMERO.
- PAJAKORVA** KADUN, TIEN, KATUAUKION, TORIN, PUISTON TAI MUUN YLEISEN ALUEEN NIMI.
- 1064** RAKENNUSOIKEUS KERROSALANELIÖMETREINÄ.
- RAKENNUSALA.
- ISTUTETTAVA ALUEEN OSA.



TÄLLÄ ASEMAKAAVA-ALUEELLA TONTTIJAKO ON SITOVA.
 TONTILLA TULEE OLLA AUTOPAikkoJA VÄHINTÄÄN SEURAAVASTI:
 ASUNNOT 1 AP/80 M2 KERROSALAA.

VETTÄ LÄPÄISEMÄTTÖMILTÄ PINNOILTA TULEVIA HULEVESIÄ TULEE VIIVYTTÄÄ ALUEELLA ISTUTETTAVILLA ALUEEN OSILLA, VIIVYTYS-PAINANTEILLA, ALTAILLA, KAIVOILLA TAI SÄILIÖILLÄ. ALUEITA SUUNNITELTAESSA TULEE KOVIEN PINTOJEN MÄÄRÄ PITÄÄ MAHDOLLISIMMAN PIENENÄ. HULEVEDET TULEE JOHTAA PURKUPAIKKAAN VIRANOMAISEN HYVÄKSYMÄN ERILLISSUUNNITELMAN MUKAAN.

KAUPUNGINVALTUUSTO ON HYVÄKSYNYT ASEMAKAAVAN / ASEMAKAAVAMUUTOKSEN

MARKKU PYHÄJÄRVI
 KAAVOITUSPÄÄLLIKKÖ

Kaavatunnus: 698/2017-4		1 : 1000
ROVANIEMEN KAUPUNKI		
KORTTELI 509 TONTIT 5 JA 18, PAJAKORVA		KORJ. PIIRT.
DN:o 1726/2016	KAAVOITUSPÄÄLLIKKÖ	Markku Pyhäjärvi
ROVANIEMELLÄ		
20.09.2017	SUUNNITTELIJA	Nicholas Coull
Pohjakartta on asetuksen N:o 1284 / 23.12.1999 mukainen		
20.09.2017	KAUPUNGINGEODEETTI	Taina Lehtinen

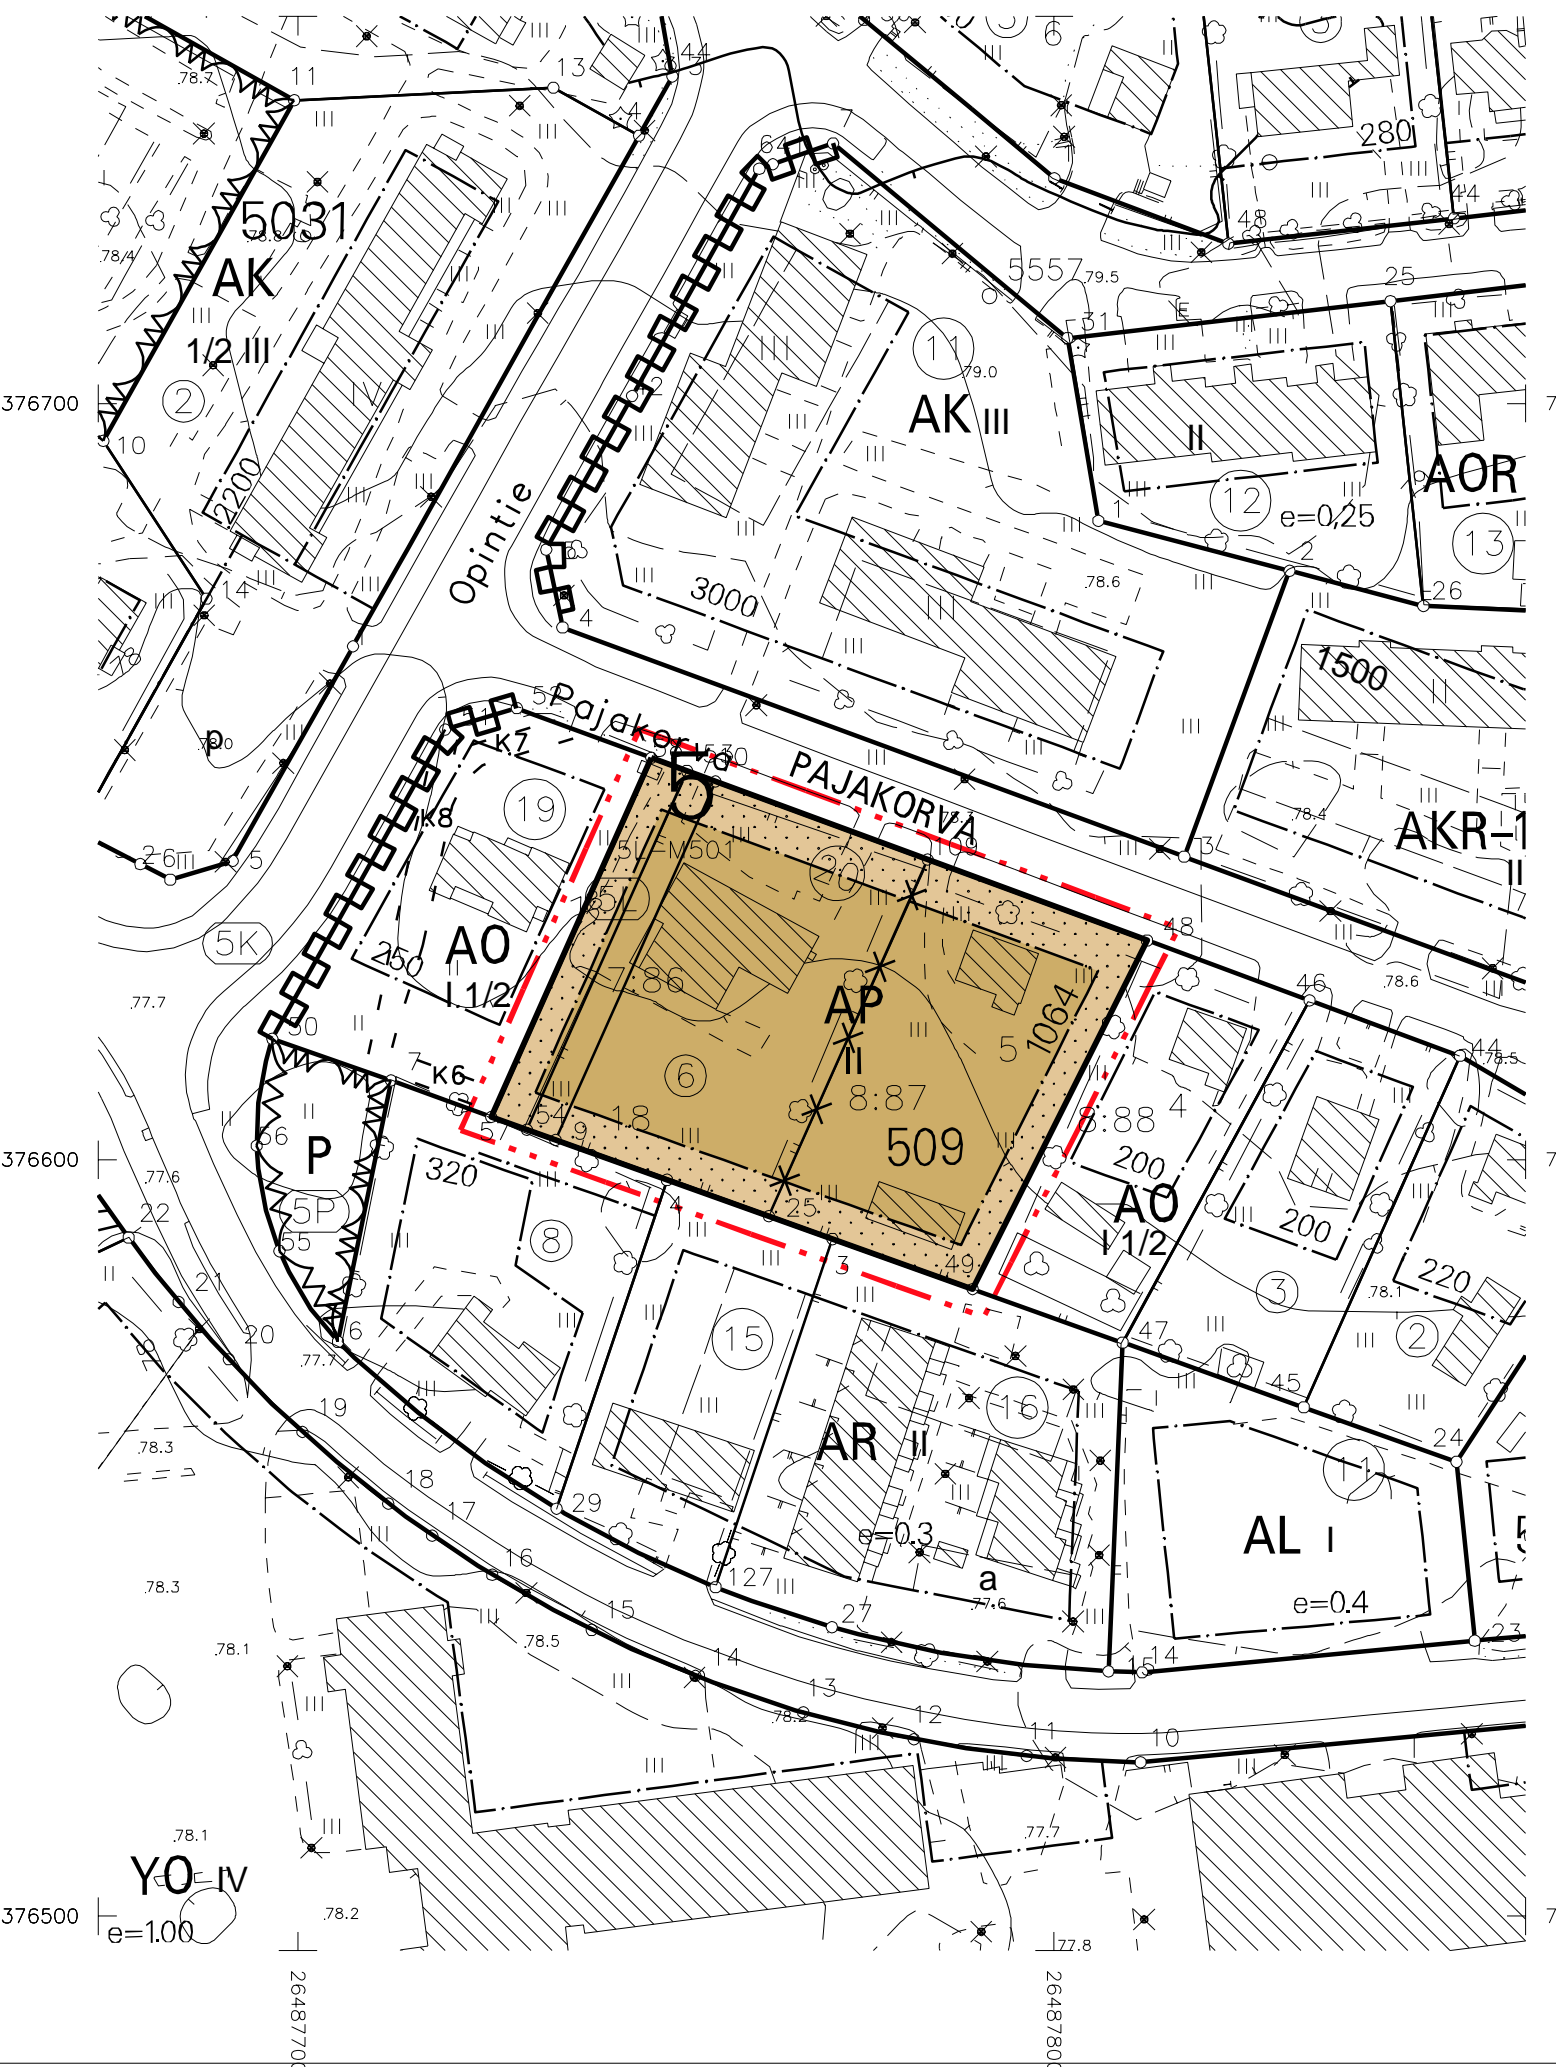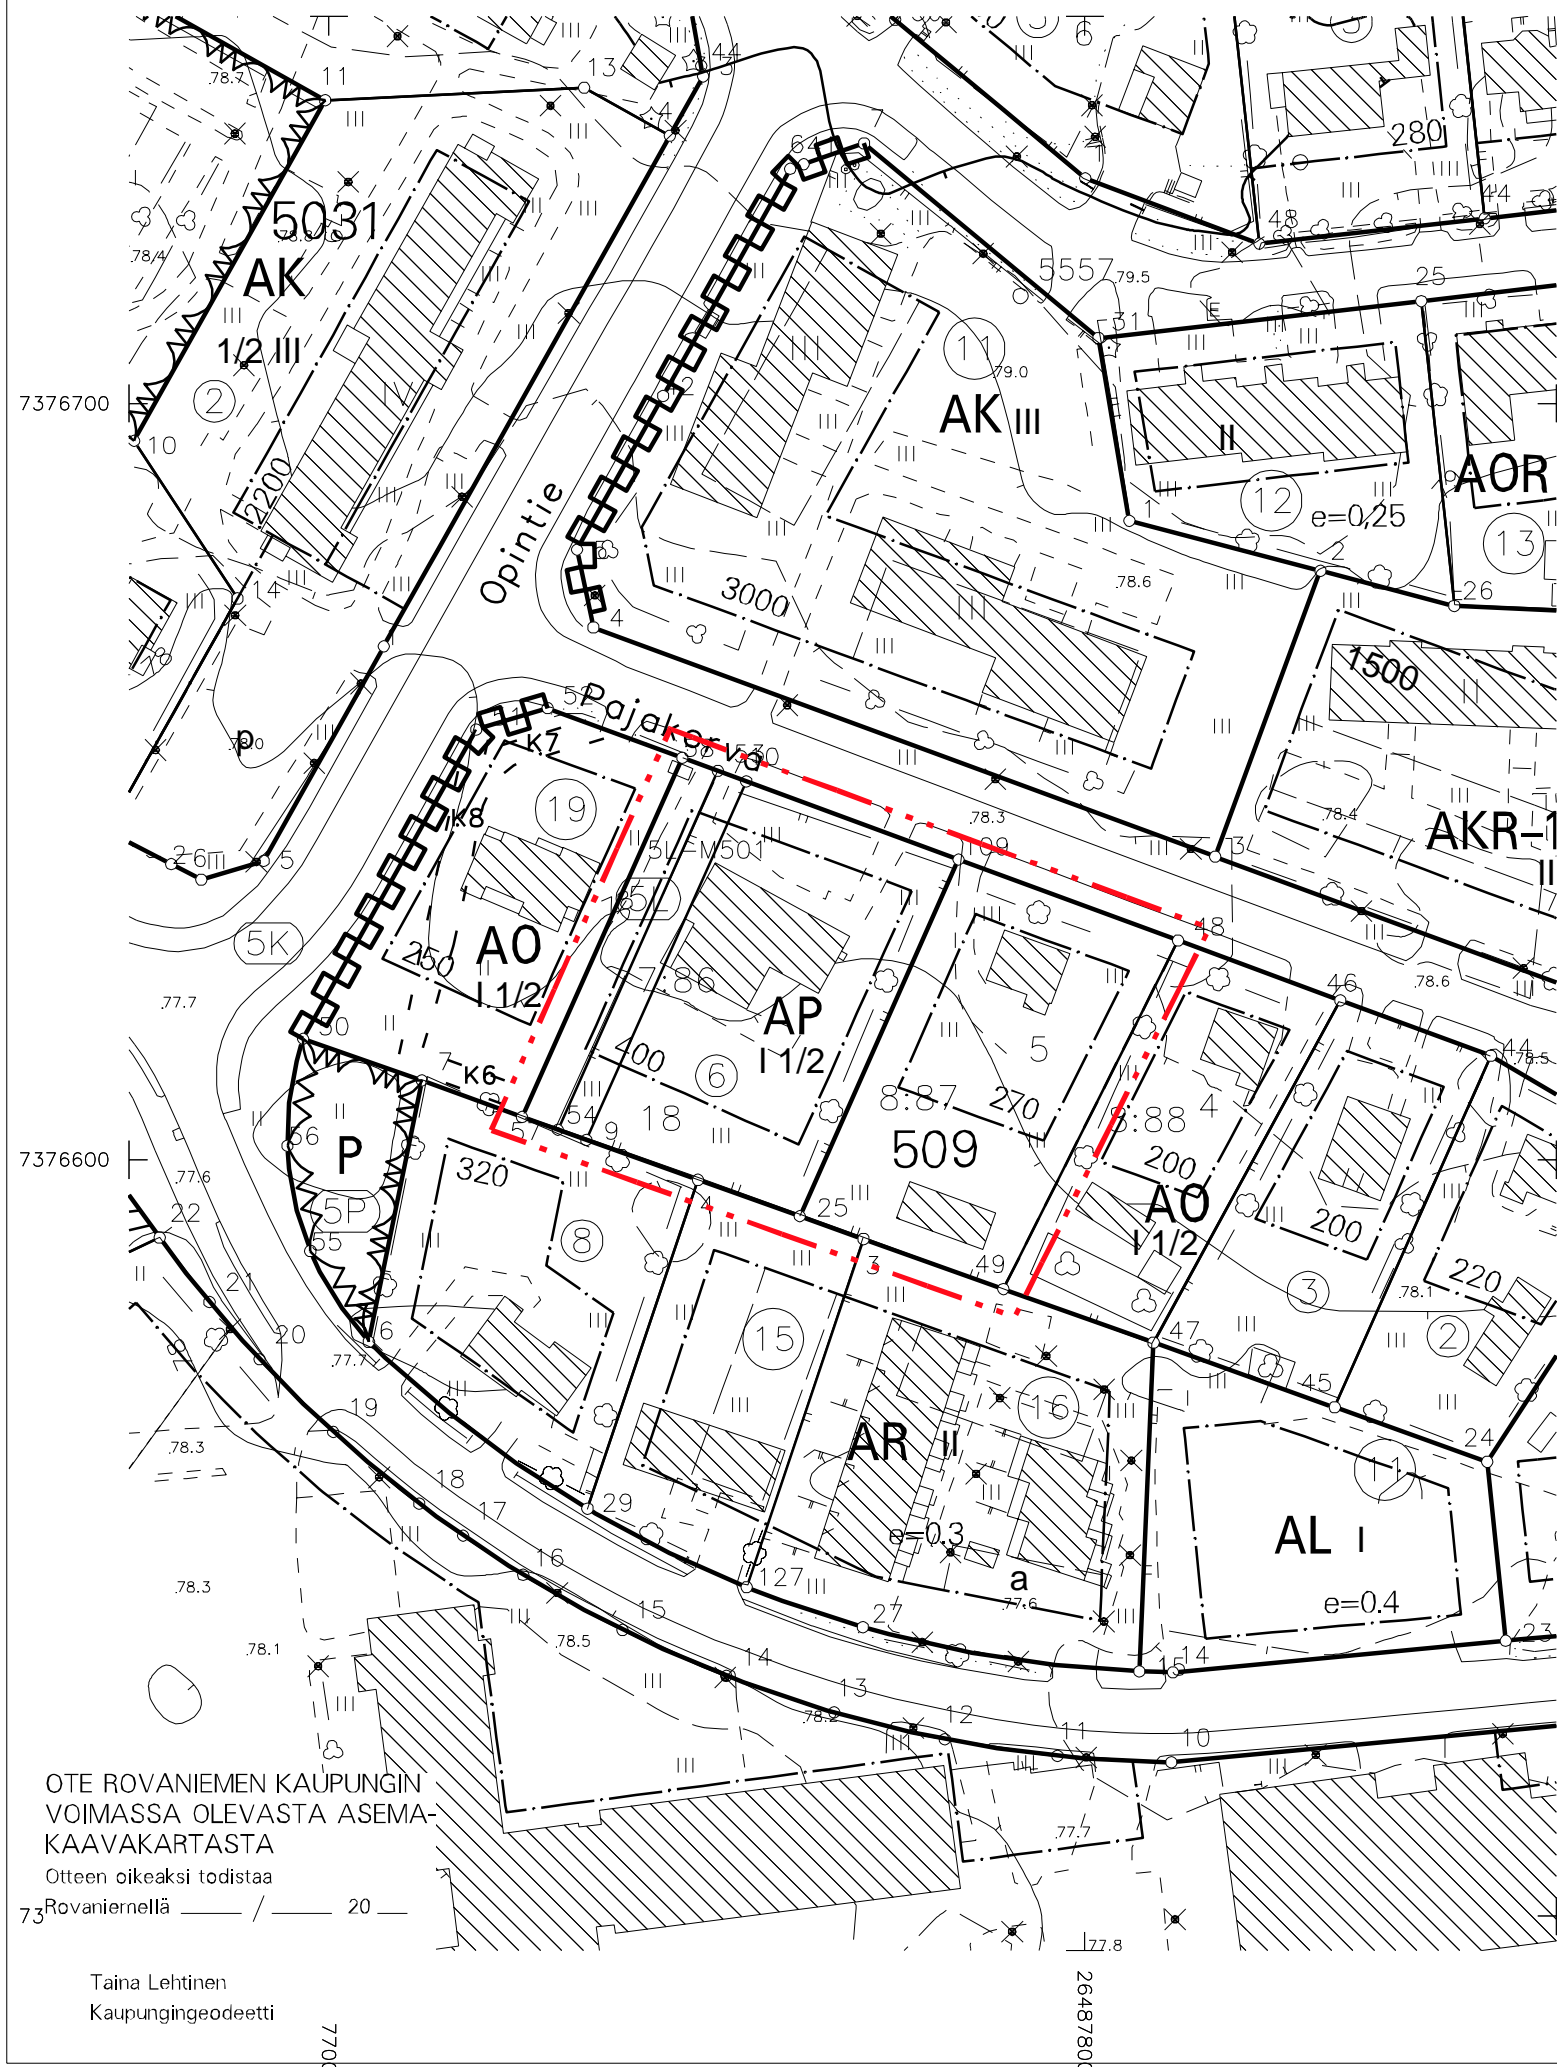

OTE ROVANIEMEN KAUPUNGIN VOIMASSA OLEVASTA ASEMAKAAVAKARTASTA
 Otteen oikeaksi todistaa
 73Rovaniemellä 20
 Taina Lehtinen
 Kaupungingeodeetti

Y.O-IV
 e=1.00